
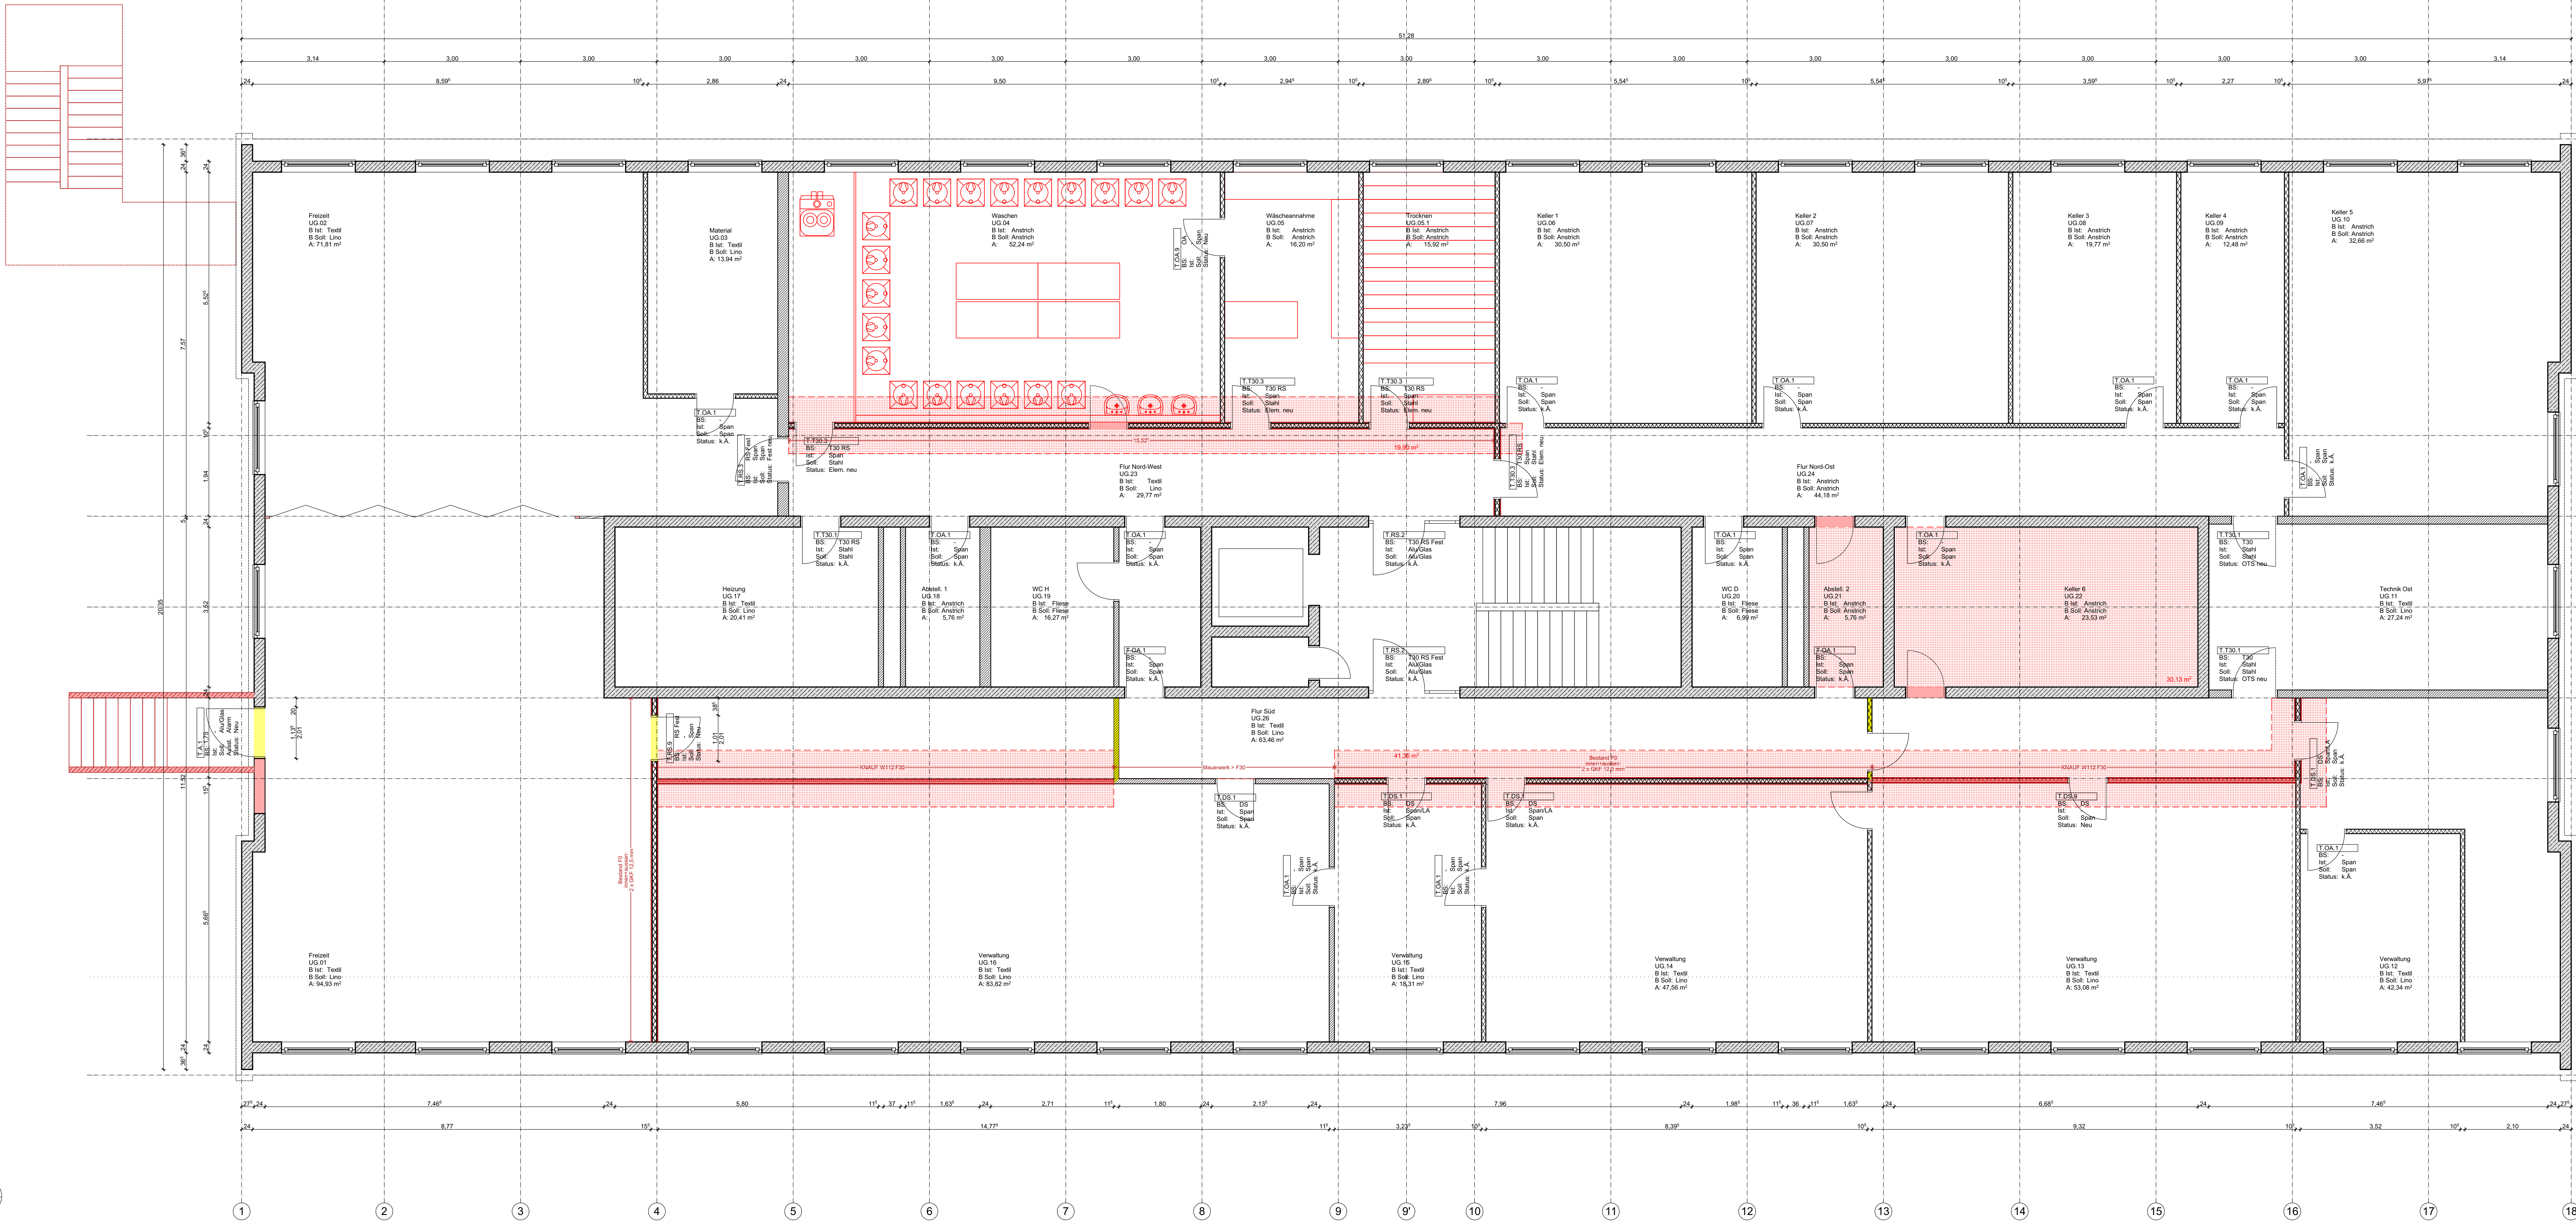


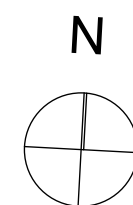

- MATERIALLEGENDE
- Metallständerwand Knauf W112 >=F30
 - Holzständerwand F0
 - Mauerwerk
 - Beton
 - Abbruch / Wiederherstellg. abgeh. Decke


REVISIONEN		
A	Fluchttreppen	14.3.16
B	Allgemein	15.3.16
C	BS Flur NO, Türen UG.02/11/21/22	12.4.16
D	Decken, Wäschereannahme, Techn.Ost	13.4.16

DANIEL BINDER DIPL. ARCH. ETHZ
Am Tafelberg 7 | D-78244 Gottmadingen
Tel. +49-07731-7041 | Fax 7044 | info@dbinder.de

BAUVERFAHREN:
Umbau eines Bürogebäudes zur
Gemeinschaftsunterkunft für Flüchtlinge
Industriepark 210, 78244 Gottmadingen

BAUHER:
Landratsamt Konstanz
Amt für Hochbau und Gebäudemanag.
Benediktinerplatz 1, 79467 Konstanz

ZEICHNUNG		PLANANGABESTUFE
Grundriss	Untergeschoss	Ausführung
MASSSTAB:	DATUM:	GEZ:
1:50	04.03.16	DBI
ZEICHNUNGSMAN:	REV:	D
GUG-A-1-UG		

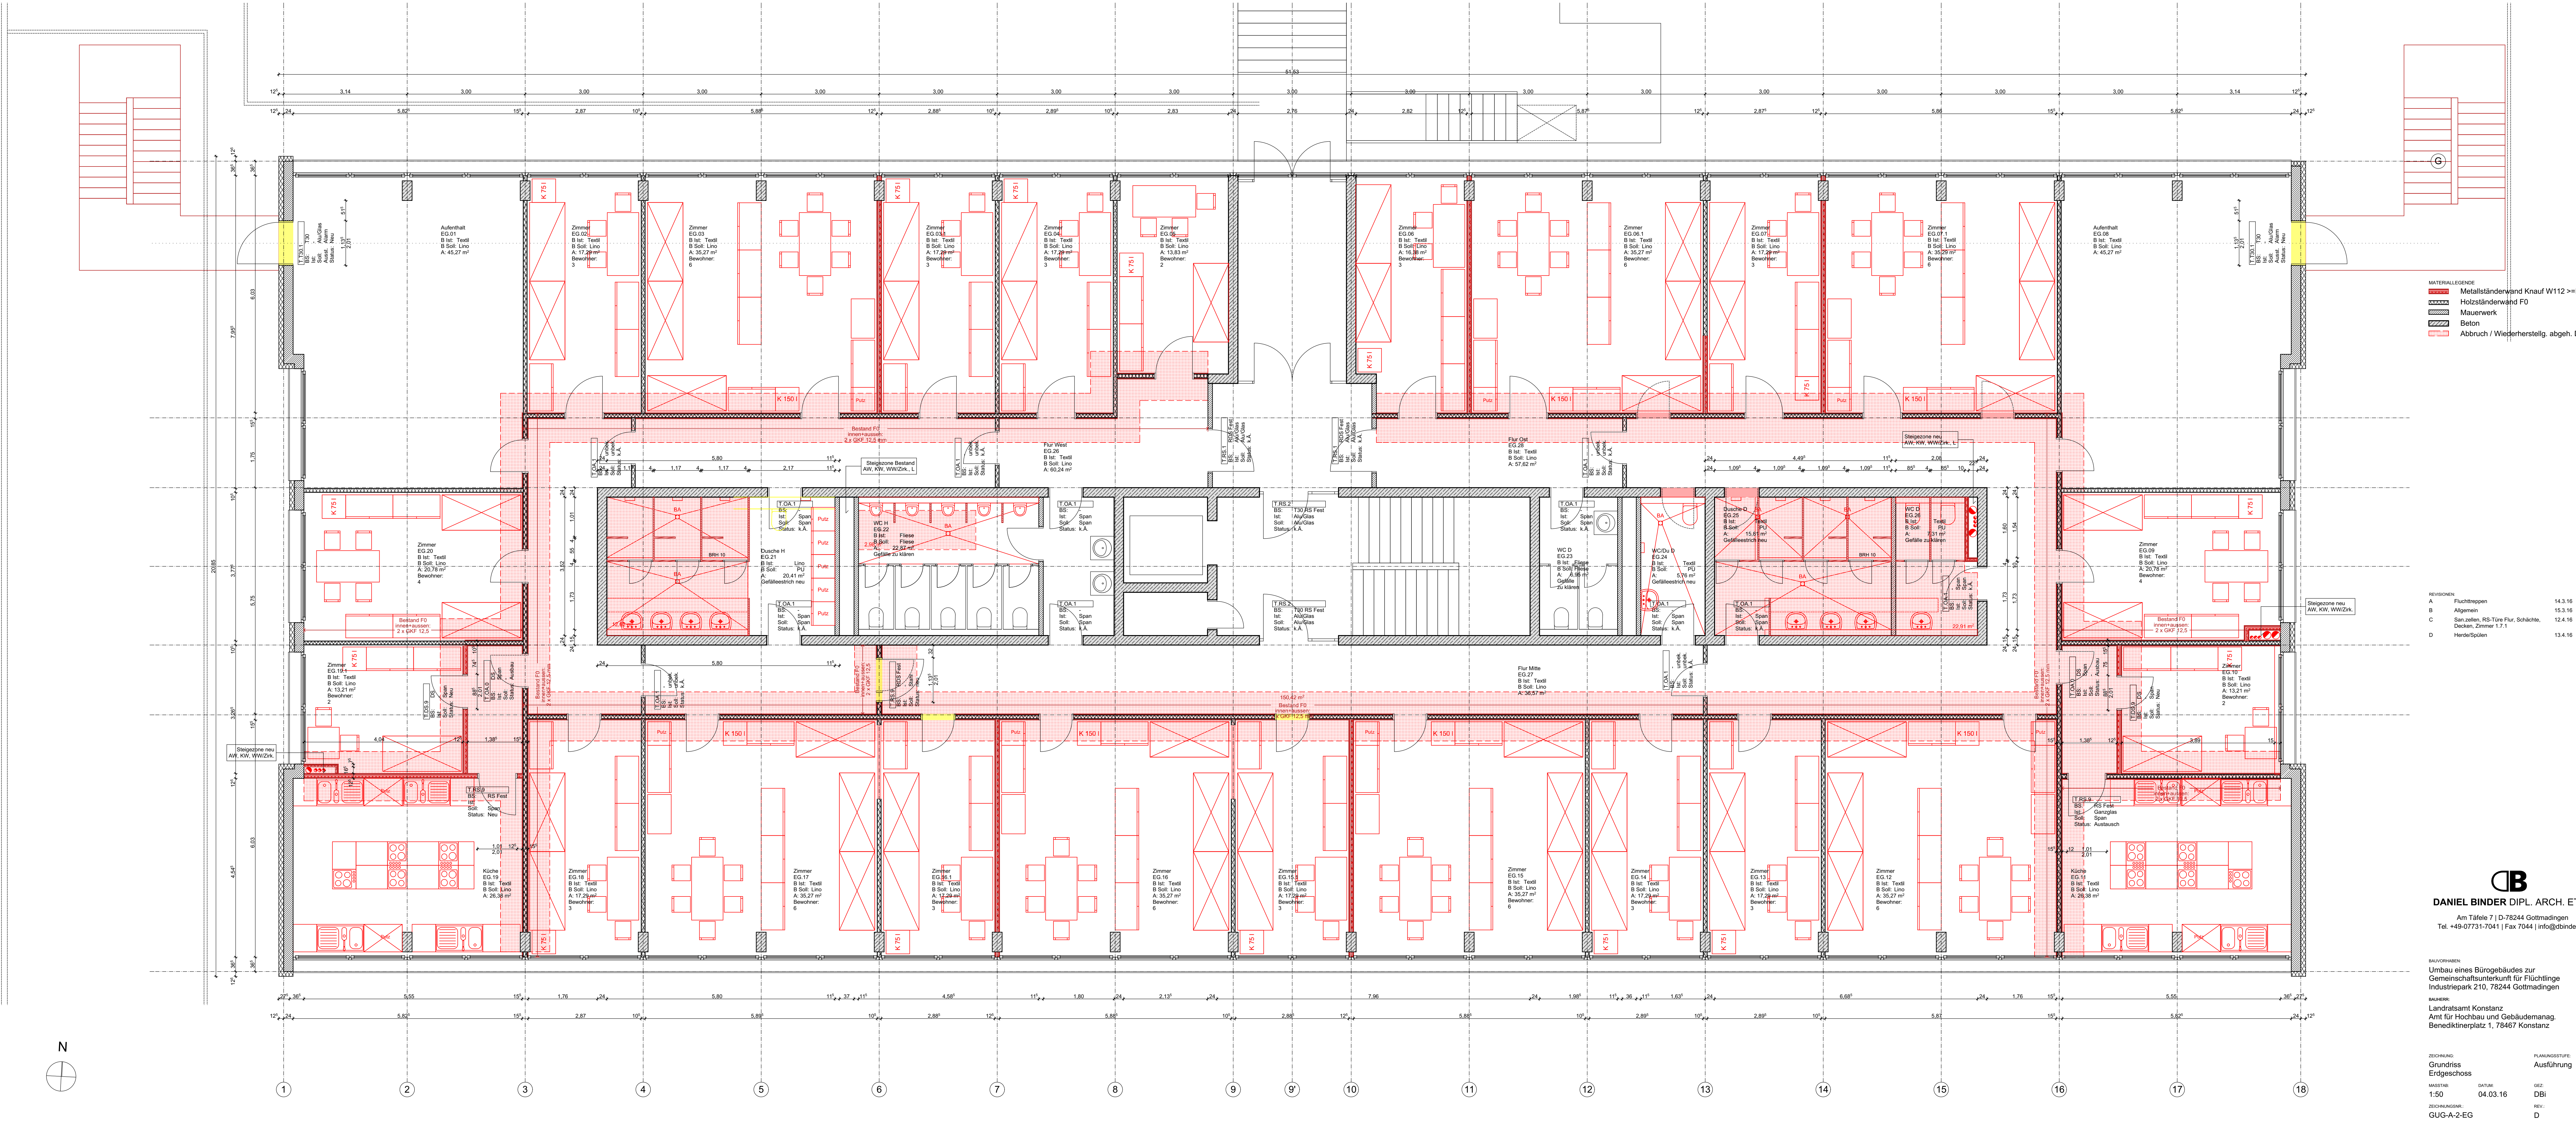

- MATERIALLEGENDE
- Metallständerwand Knauf W112 >= F30
 - Holzständerwand F0
 - Mauerwerk
 - Beton
 - Abbruch / Wiederherstellg. abgeh. Decke



REVISIONEN:		
A	Fluchttreppen	14.3.16
B	Allgemein	15.3.16
C	San.zellen, RS-Türe Flur, Schächte, Decken, Zimmer 1.7.1	12.4.16
D	Herde/Spülen	13.4.16

DB
DANIEL BINDER DIPL. ARCH. ETHZ
Am Täfeler 7 | D-78244 Gottmadingen
Tel. +49-07731-7041 | Fax 7044 | info@dbinder.de

BAUFÖHRER:
Umbau eines Bürogebäudes zur
Gemeinschaftsunterkunft für Flüchtlinge
Industriepark 210, 78244 Gottmadingen

BAUHER:
Landratsamt Konstanz
Amt für Hochbau und Gebäudemanag.
Benediktinerplatz 1, 79467 Konstanz

ZEICHNUNG:	Grundriss	PLANANGSTUFEN:	Ausführung
MASSSTAB:	1:50	DATUM:	04.03.16
ZEICHNUNGSR:	GUG-A-2-EG	GEZ:	DBI
		REV:	D

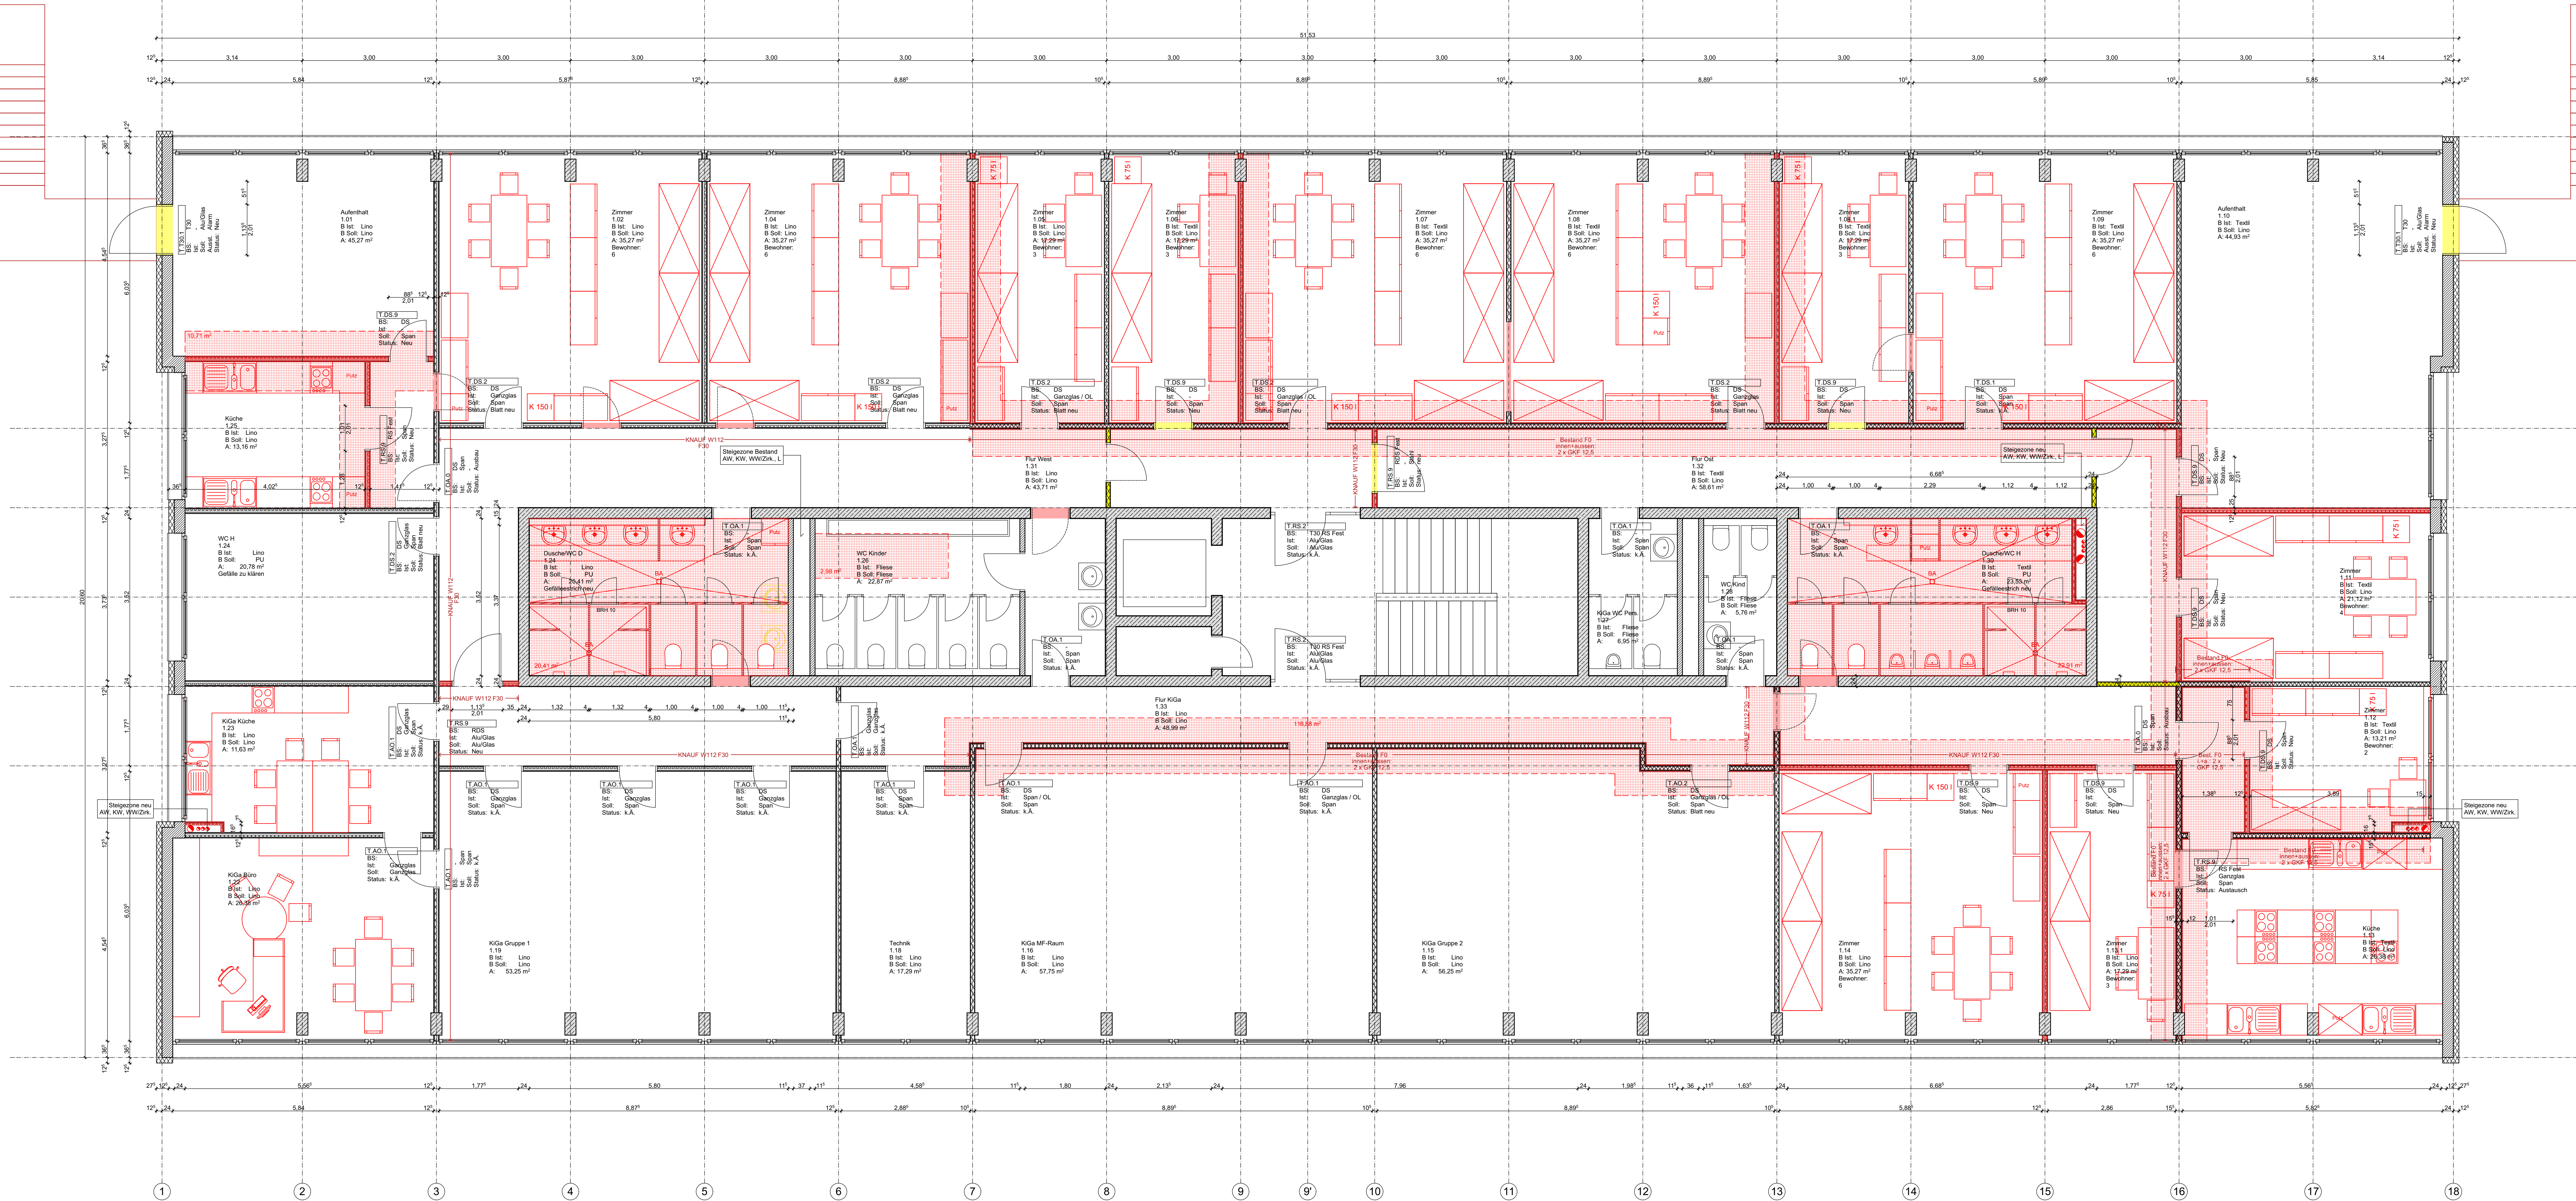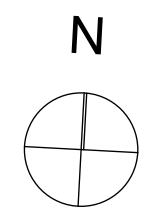

- MATERIALLEGENDE
- Metallständerwand Knauf W112 >=F30
 - Holzständerwand F0
 - Mauerwerk
 - Beton
 - Abbruch / Wiederherstellg. abgeh. Decke

REVISIONEN:	
A	Fluchttreppen
B	Allgemein
C	San.zellen, RS-Türe Flur, Schächte, Bäume 1.6 bis 1.13, Decken, Zimmer 1.4, 1.14
D	Abges. Boden

DANIEL BINDER DIPL. ARCH. ETHZ
Am Täfelen 7 | D-78244 Gottmadingen
Tel. +49-07731-7041 | Fax 7044 | info@dbinder.de

BAUVORNAME:
Umbau eines Bürogebäudes zur
Gemeinschaftsunterkunft für Flüchtlinge
Industriepark 210, 78244 Gottmadingen

BAUHER:
Landratsamt Konstanz
Amt für Hochbau und Gebäudemanag.
Benediktinerplatz 1, 79467 Konstanz

ZSCHRUNG:
Grundriss
1. Obergeschoss

MASSSTAB:
1:50



ZSCHRUNGSDATUM:
04.03.16

ZSCHRUNGSGRUPPE:
GUG-A-3-0G1

PLANANGABE:
Ausführung

GEZ.
DBI

REV.
D

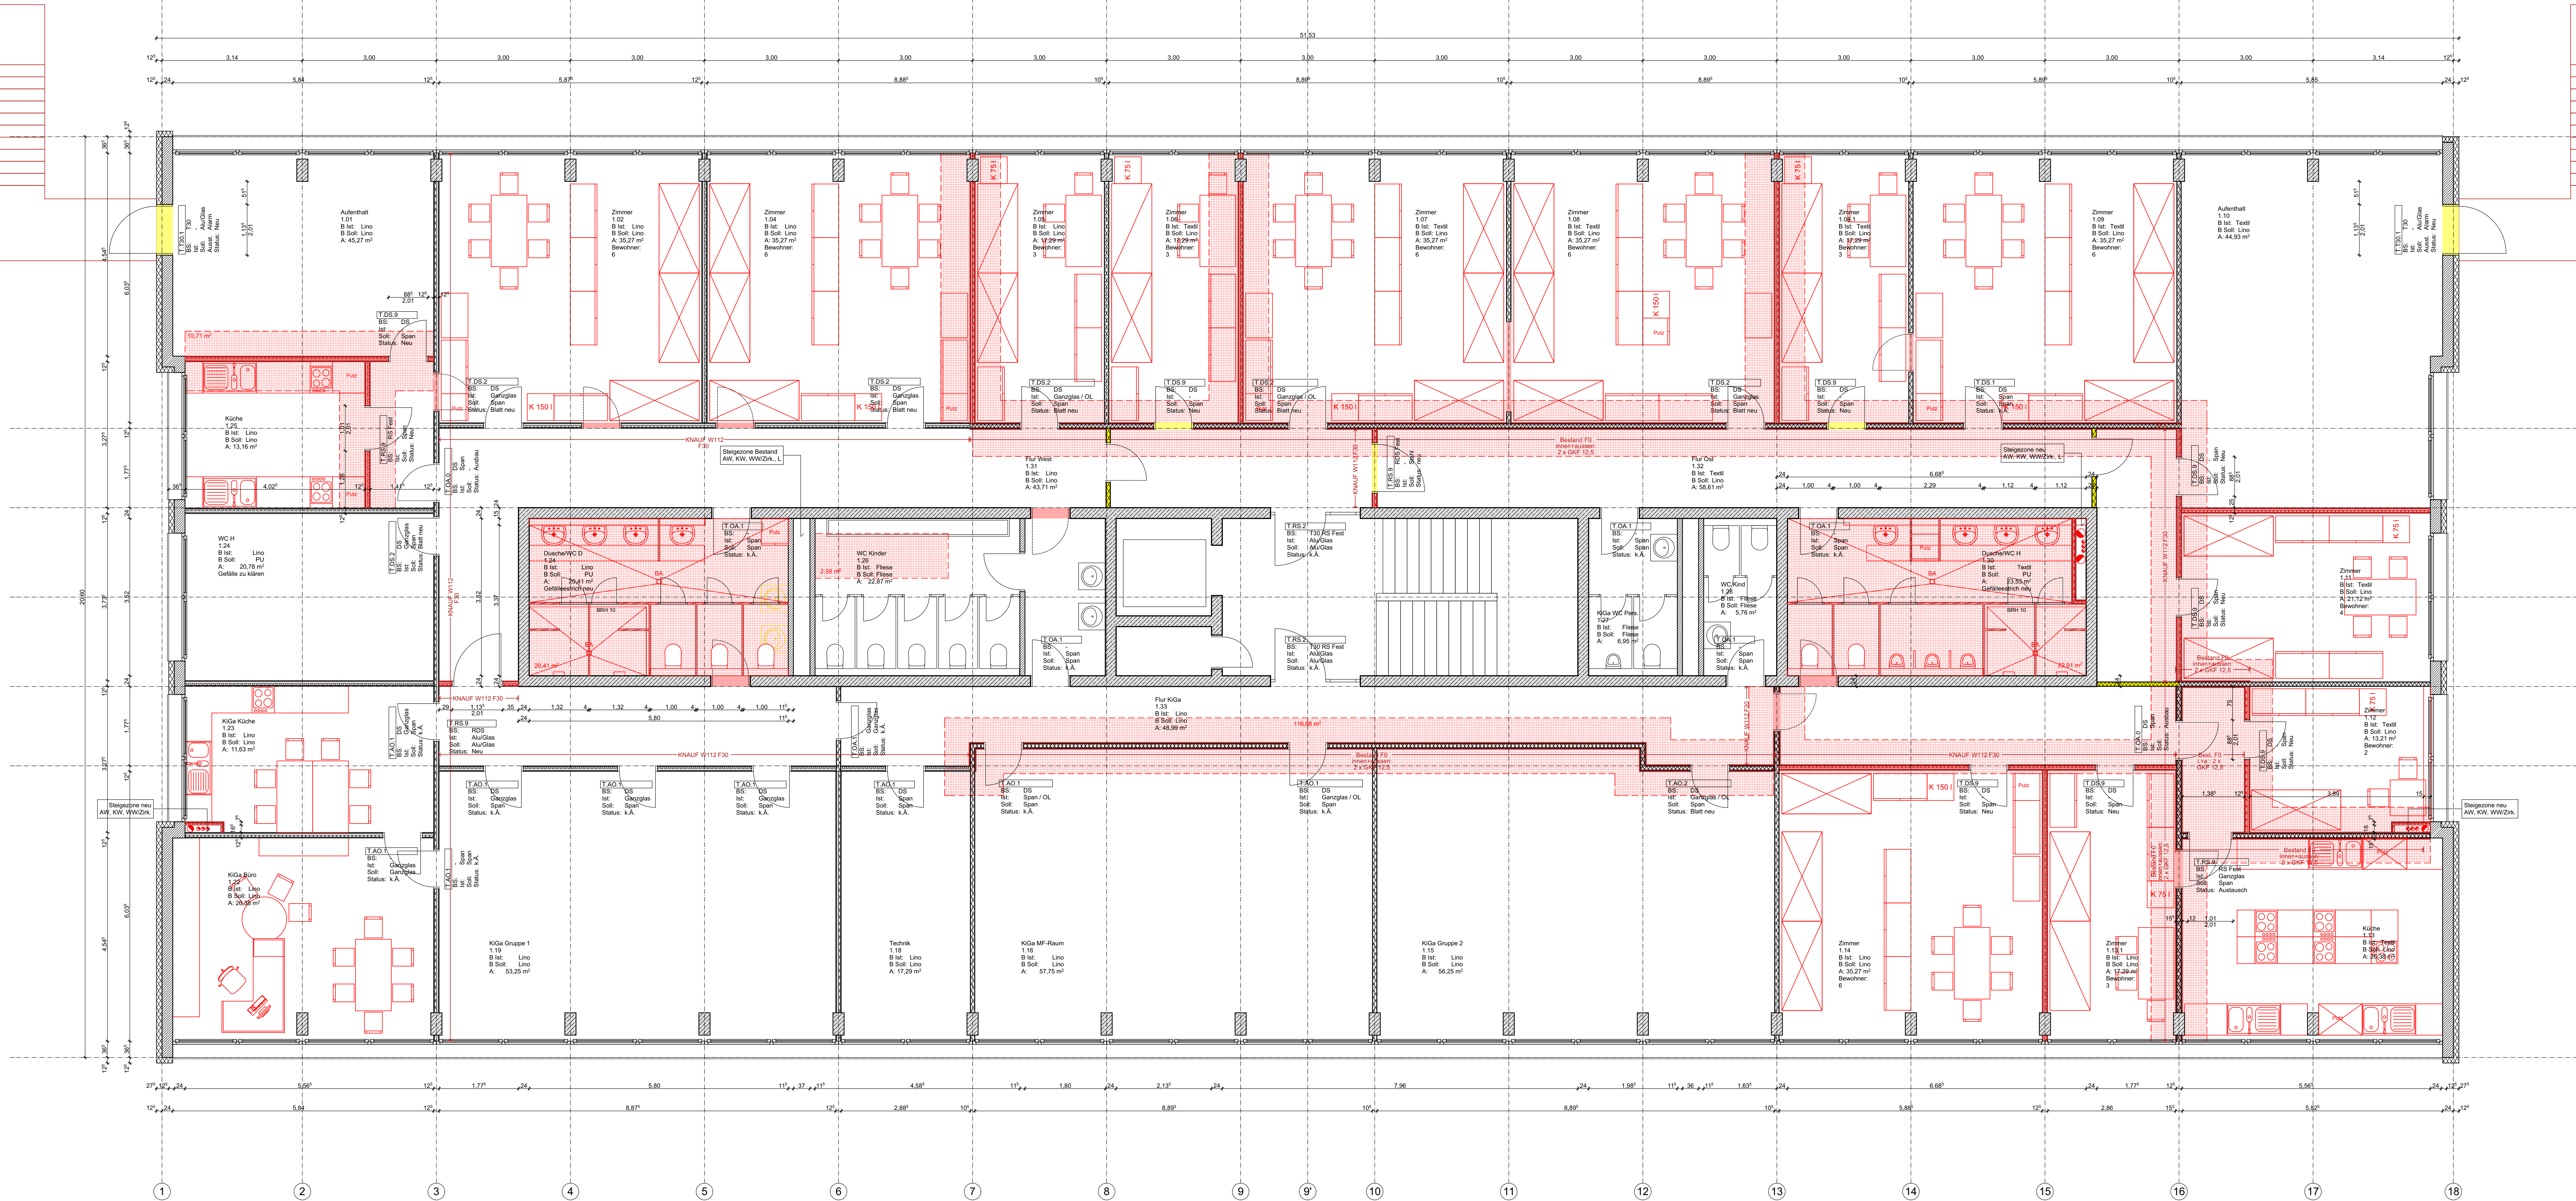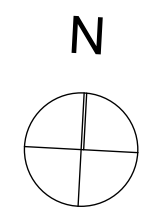

- MATERIALLEGENDE
- Metallständerwand Knauf W112 >=F30
 - Holzständerwand F0
 - Mauerwerk
 - Beton
 - Abbruch / Wiederherstellg. abgeh. Decke


REVISIONEN:	
A	Fluchttreppen
B	Allgemein
C	San.zellen, RS-Türe Flur, Schächte, Bänke 1.6 bis 1.13, Decken, Zimmern 1.4 bis 1.14
D	Abbr&S&S

DANIEL BINDER DIPL. ARCH. ETHZ
Am Täftele 7 | D-78244 Gottmadingen
Tel. +49-07731-7041 | Fax 7044 | info@dbinder.de

DAUVORBEREITUNG:
Umbau eines Bürogebäudes zur Gemeinschaftsunterkunft für Flüchtlinge Industriepark 210, 78244 Gottmadingen
BAUHER:
Landratsamt Konstanz
Amt für Hochbau und Gebäudemanag.
Benediktinerplatz 1, 79467 Konstanz

ZEICHNUNG:
Grundriss
1. Obergeschoss
MASSSTAB:
1:50
ZEICHNUNGSDATUM:
04.03.16
GEGENSTAND:
DBI
REV.:
D

PLANANGABE:
Ausführung

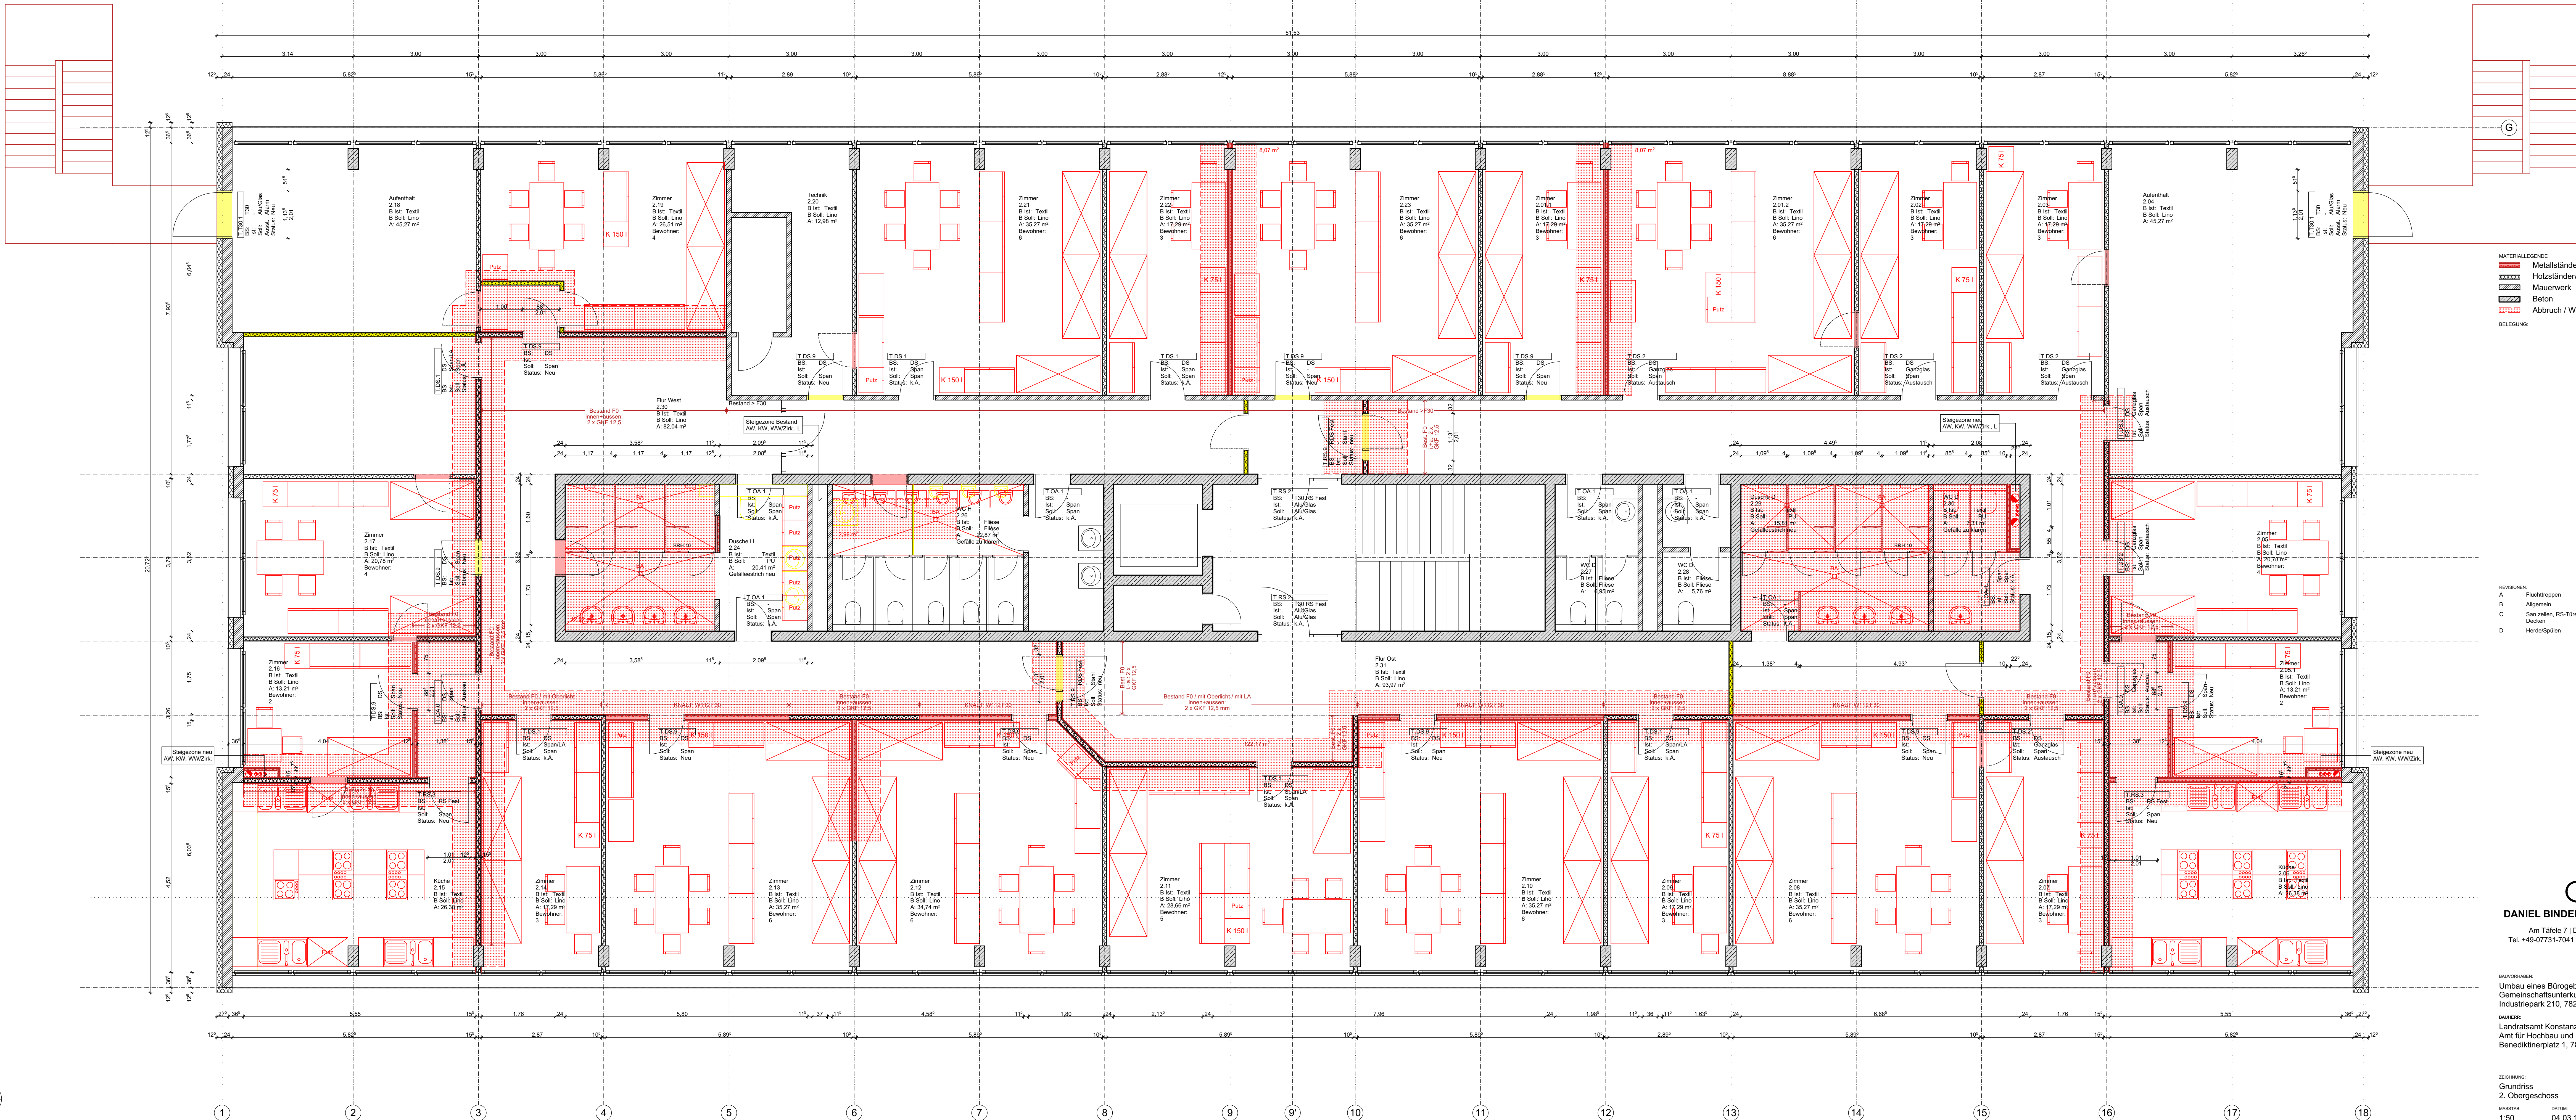

- MATERIALLEGENDE
- Metallständerwand Knauf W112 >=F30
 - Holzständerwand F0
 - Mauerwerk
 - Beton
 - Abbruch / Wiederherstellg. abgeh. Decke
- BELEGUNG:

REVISIONEN:		
A	Fluchttreppen	14.3.16
B	Allgemein	15.3.16
C	San.zellen, RS-Türen Flur, Schächte, Decken	12.4.16
D	Herde/Spülen	13.4.16

DB
DANIEL BINDER DIPL. ARCH. ETHZ
Am Täftele 7 | D-78244 Gottmadingen
Tel. +49-07731-7041 | Fax 7044 | info@dbinder.de

BAUFÖHRUNG:
Umbau eines Bürogebäudes zur
Gemeinschaftsunterkunft für Flüchtlinge
Industriepark 210, 78244 Gottmadingen

BAUHER:
Landratsamt Konstanz
Amt für Hochbau und Gebäudemanag.
Benediktinerplatz 1, 79467 Konstanz

ZEICHNUNG:
Grundriss
2. Obergeschoss


MASSSTAB:
1:50

ZEICHNUNGSDATUM:
04.03.16

PLANANGESTUFTE:
Ausführung

GEZ.
DBI

REV.
D

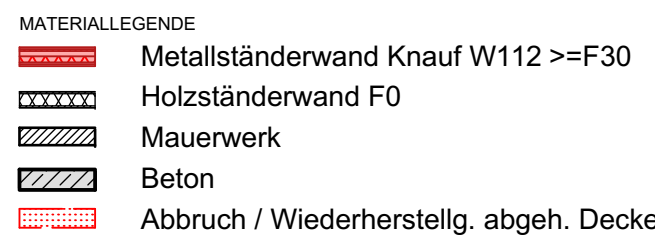


REVISIONEN:		
A	Fluchttreppen	14.3.16
B	Allgemein	15.3.16
C	San.zellen, Schächte, Decken	12.4.16
D	Herde/Spülen	13.4.16

SAUVORHABEN:
Umbau eines Bürogebäudes zur
Gemeinschaftsunterkunft für Flüchtlinge
Industriepark 210, 78244 Gottmadingen

SAUHERFÜR:
Landratsamt Konstanz
Amt für Hochbau und Gebäudemang.
Benediktinerplatz 1, 78467 Konstanz

ZEICHNUNG:		PLANUNGSSTUFE:
Grundriss		Ausführung
3. Obergeschoss		
MASSTAB:	DATUM:	GEZ:
1:50	04.03.16	DBi
ZEICHNUNGSNR.:		REV.:
GUG-A-5-OG3		D

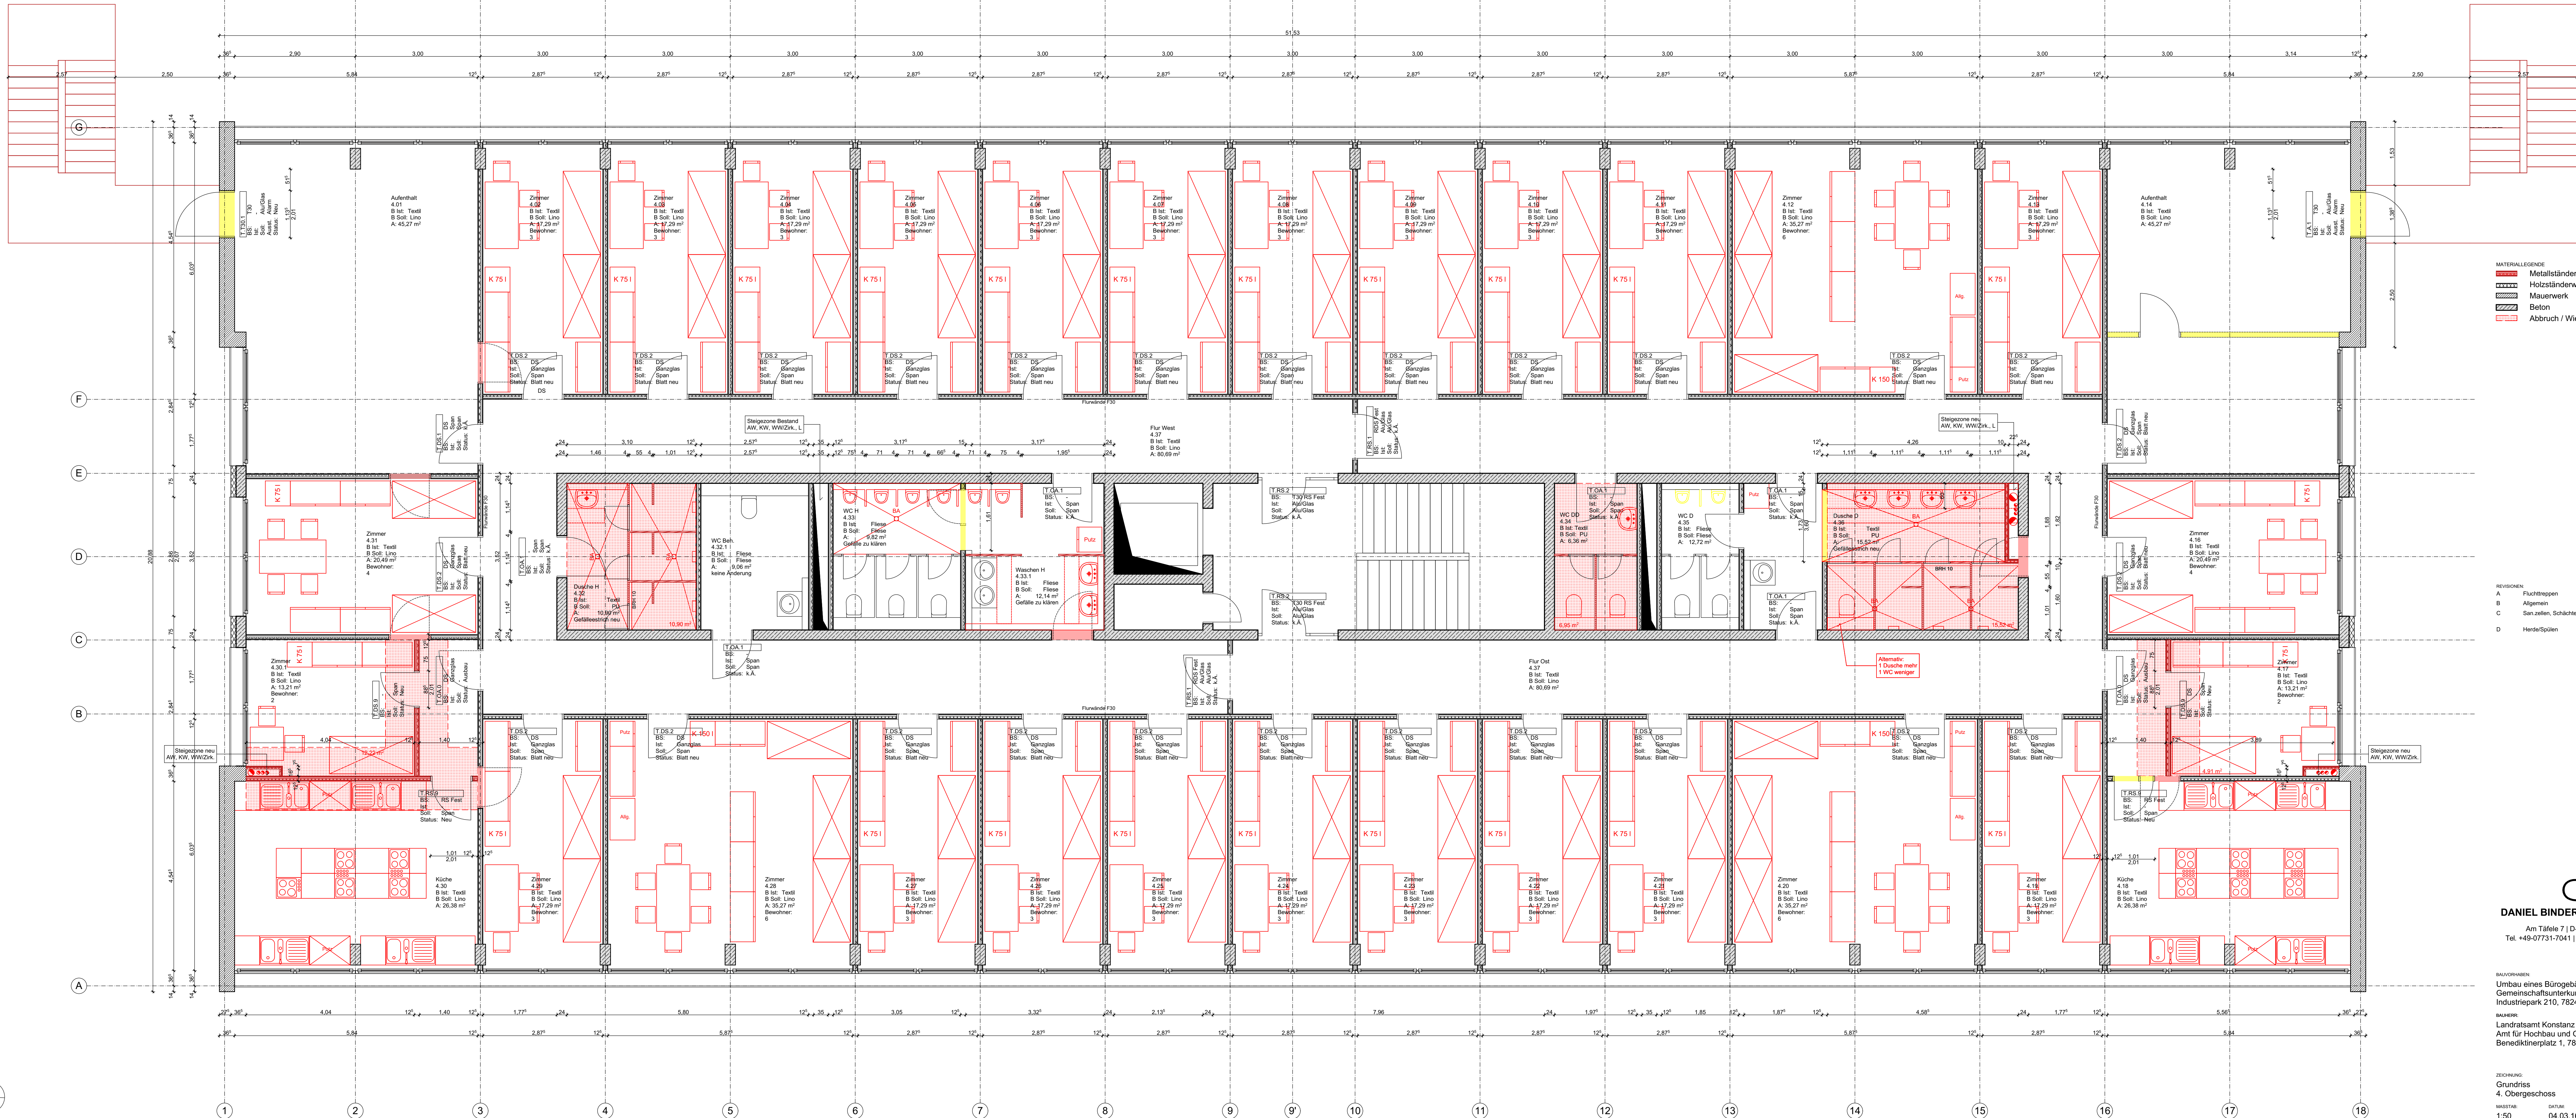

- MATERIALLEGENDE
- Metallständerwand Knauf W112 >=F30
 - Holzständerwand F0
 - Mauernwerk
 - Beton
 - Abbruch / Wiederherstellg. abgeh. Decke

REVISIONEN:		
A	Fluchttreppen	14.3.16
B	Allgemein	15.3.16
C	San.zellen, Schächte, Decken	12.4.16
D	Herde/Spülen	13.4.16

DB
DANIEL BINDER DIPL. ARCH. ETHZ
Am Täfeler 7 | D-78244 Gottmadingen
Tel. +49-07731-7041 | Fax 7044 | info@binder.de

BAUFÖRDERER:
Umbau eines Bürogebäudes zur
Gemeinschaftsunterkunft für Flüchtlinge
Industriepark 210, 78244 Gottmadingen

BAUHERR:
Landratsamt Konstanz
Amt für Hochbau und Gebäudemanag.
Benediktinerplatz 1, 78467 Konstanz

ZEICHNUNG:
Grundriss
4. Obergeschoss

MASSSTAB:
1:50

ZEICHNUNGSDATUM:
04.03.16

PLANANGABE:
Ausführung

GEZ.
DBI

REV.
D