




ENTWURF

Auftraggeber:		anerkannt, den													
Gemeinde Mühlhausen - Ehingen															
Reckmann GmbH															
Wasserwirtschaft - Bauleitplanung Tief- und Straßenbau Gottlieb-Damier-Str. 21 88696 Owingen		 Ingenieurbüro Tel. 0 75 51 / 92 48 - 0 Fax 0 75 51 / 92 48 - 48													
Bauvorhaben:		<table><tr><td></td><td>Datum:</td><td>Name:</td></tr><tr><td>bew.</td><td>Sept. 20</td><td>fr</td></tr><tr><td>gez.</td><td>Sept. 20</td><td>Lei</td></tr><tr><td>gest.</td><td></td><td></td></tr></table>			Datum:	Name:	bew.	Sept. 20	fr	gez.	Sept. 20	Lei	gest.		
	Datum:	Name:													
bew.	Sept. 20	fr													
gez.	Sept. 20	Lei													
gest.															
Sanierung Ortsdurchfahrt Mühlhausen		Projekt: Flangbreite 0,98 m ² Maßstab 1:500 Datum 03.09.2020 Anlage													
Bauart:		Lageplan - Straßenbau -													