


LAGEPLAN

zeichnerischer Teil
zum Bauantrag (§ 4 Abs.3 LBOVVO)

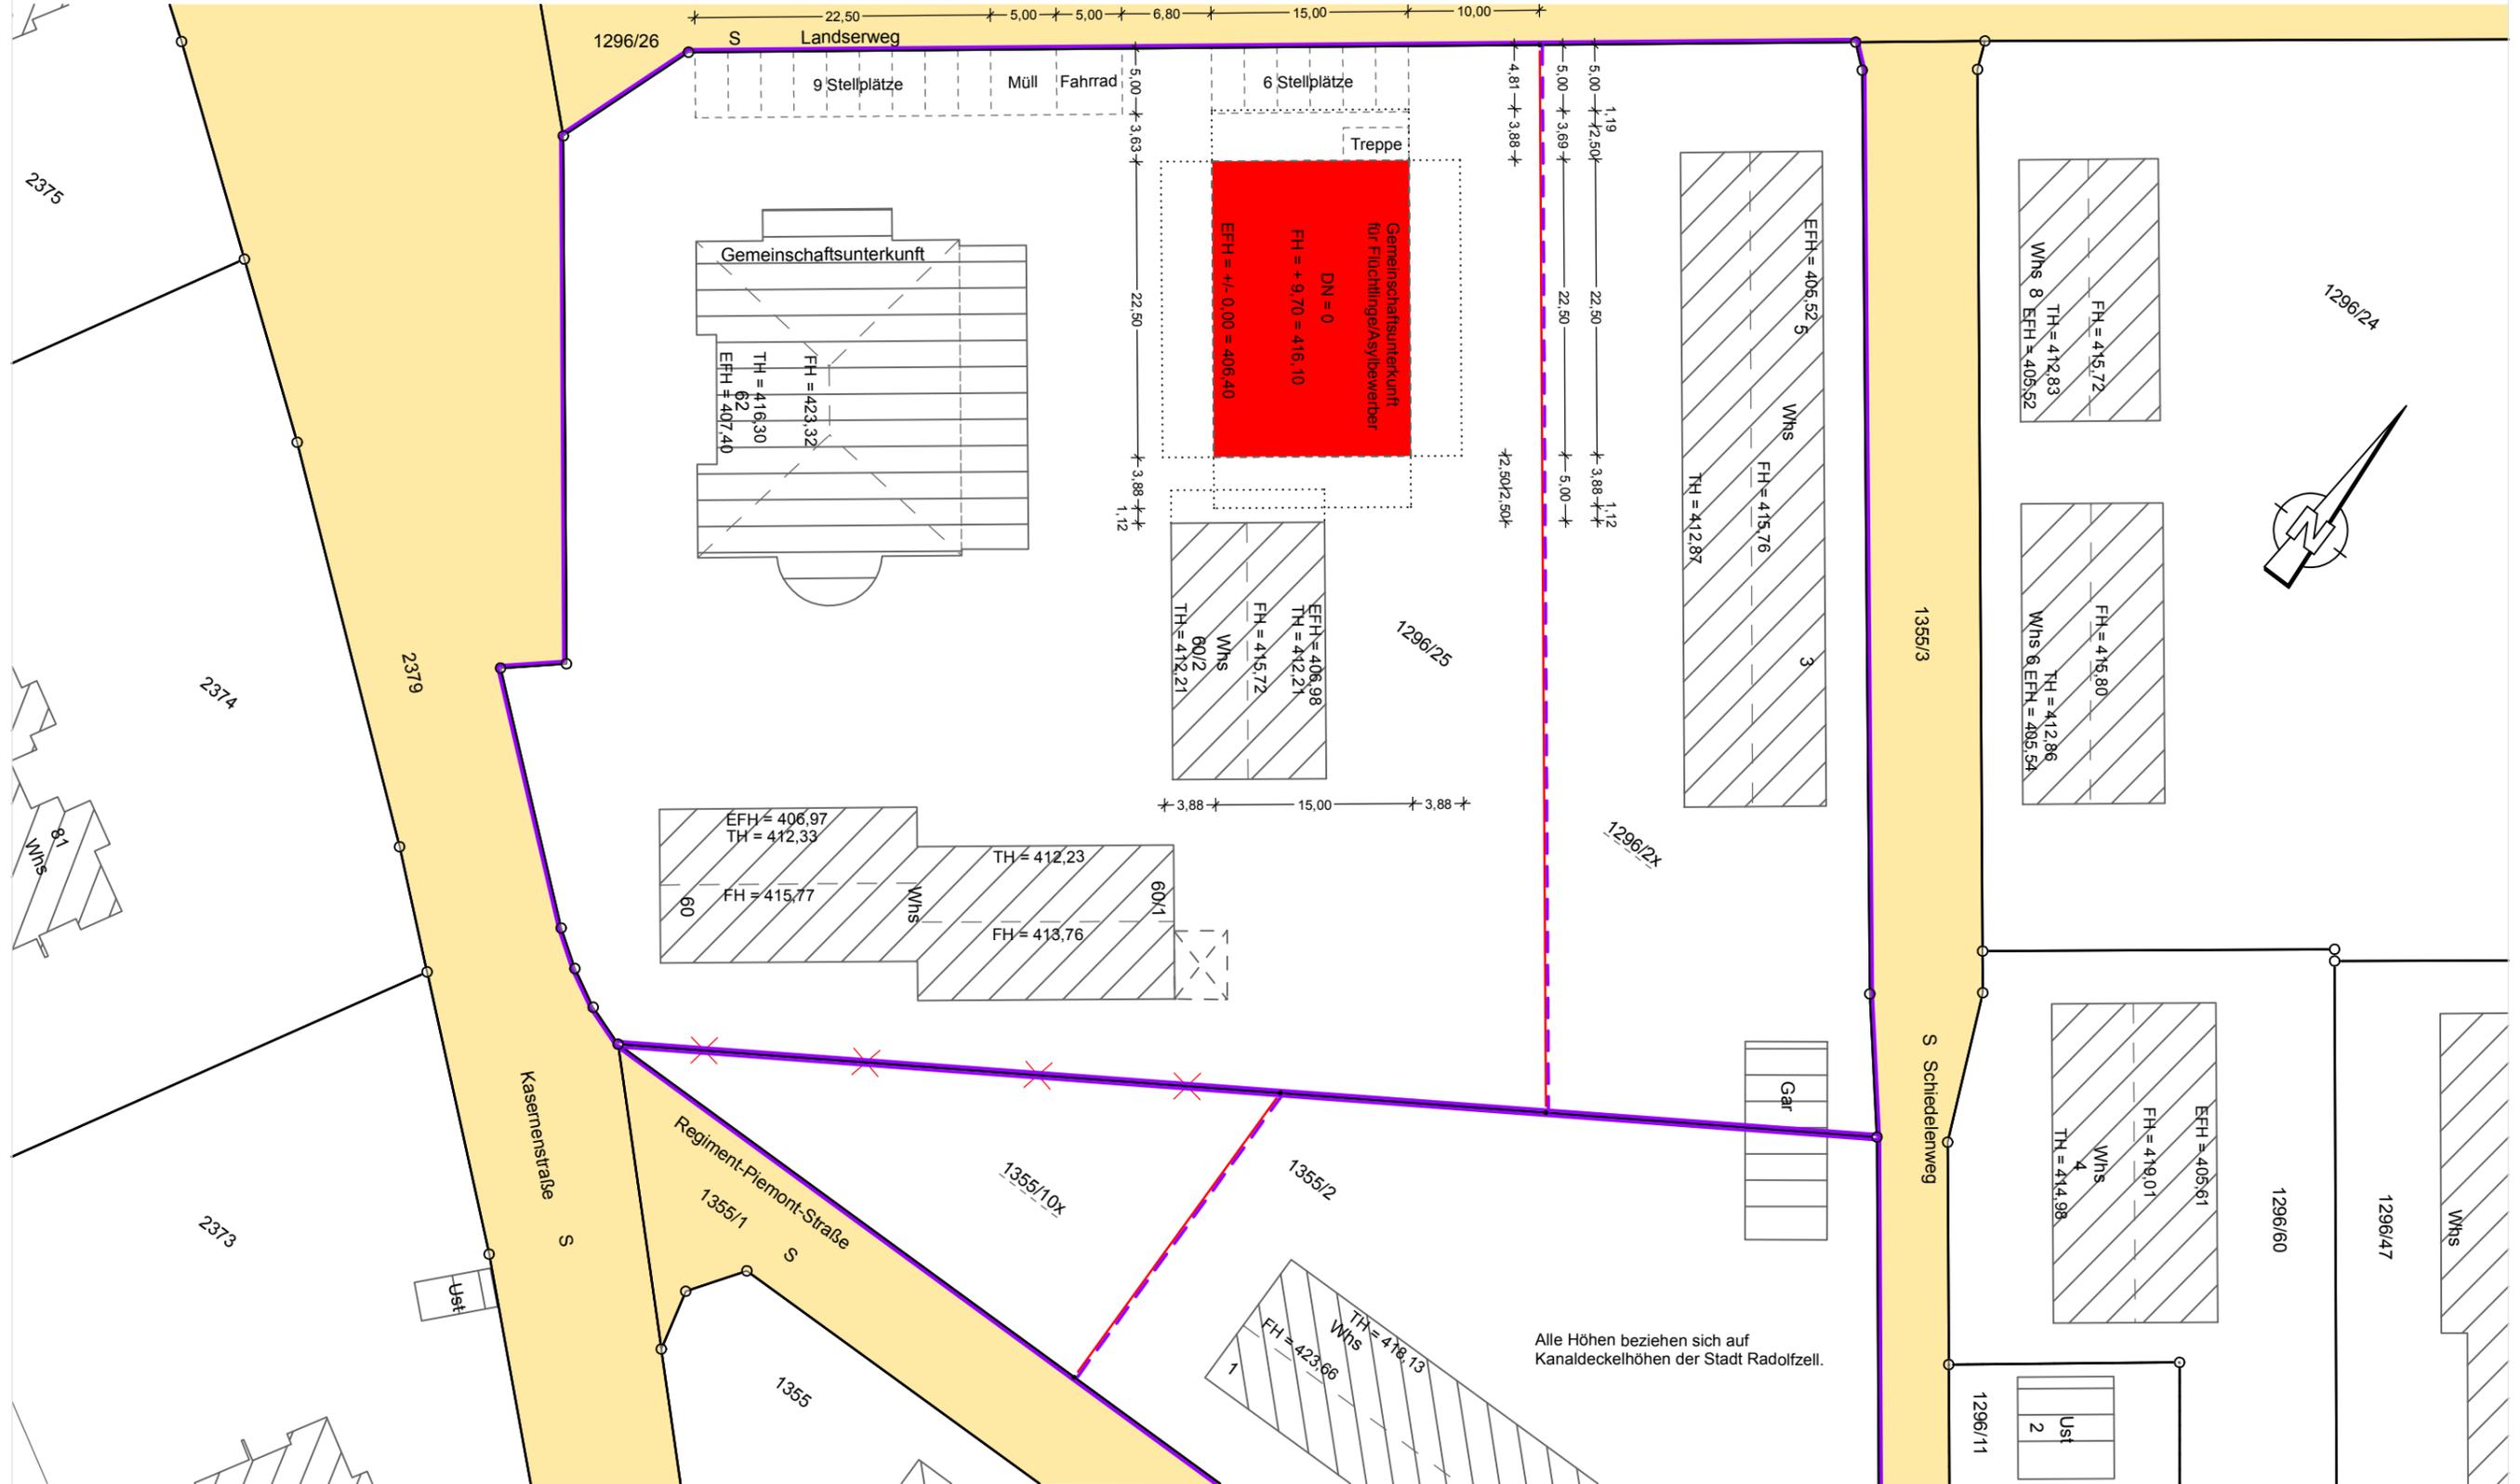

Maßstab 1:500

Ergänz. Gebäudemaße siehe Architektenpläne
..... Abgrenzung der Abstandsflächen.
Unterirdische Leitungen sind dem Planfertiger nicht bekannt und im vorl. Plan nicht enthalten.
Der Auszug stimmt mit dem Liegenschaftskataster überein (§4 Abs. 2 LBOVVO) und wurde nach §4 Abs. 3 - 5 LBOVVO ausgearbeitet.

LANDRATSAMT KONSTANZ
- VERMESSUNGSAMT -

24.05.17