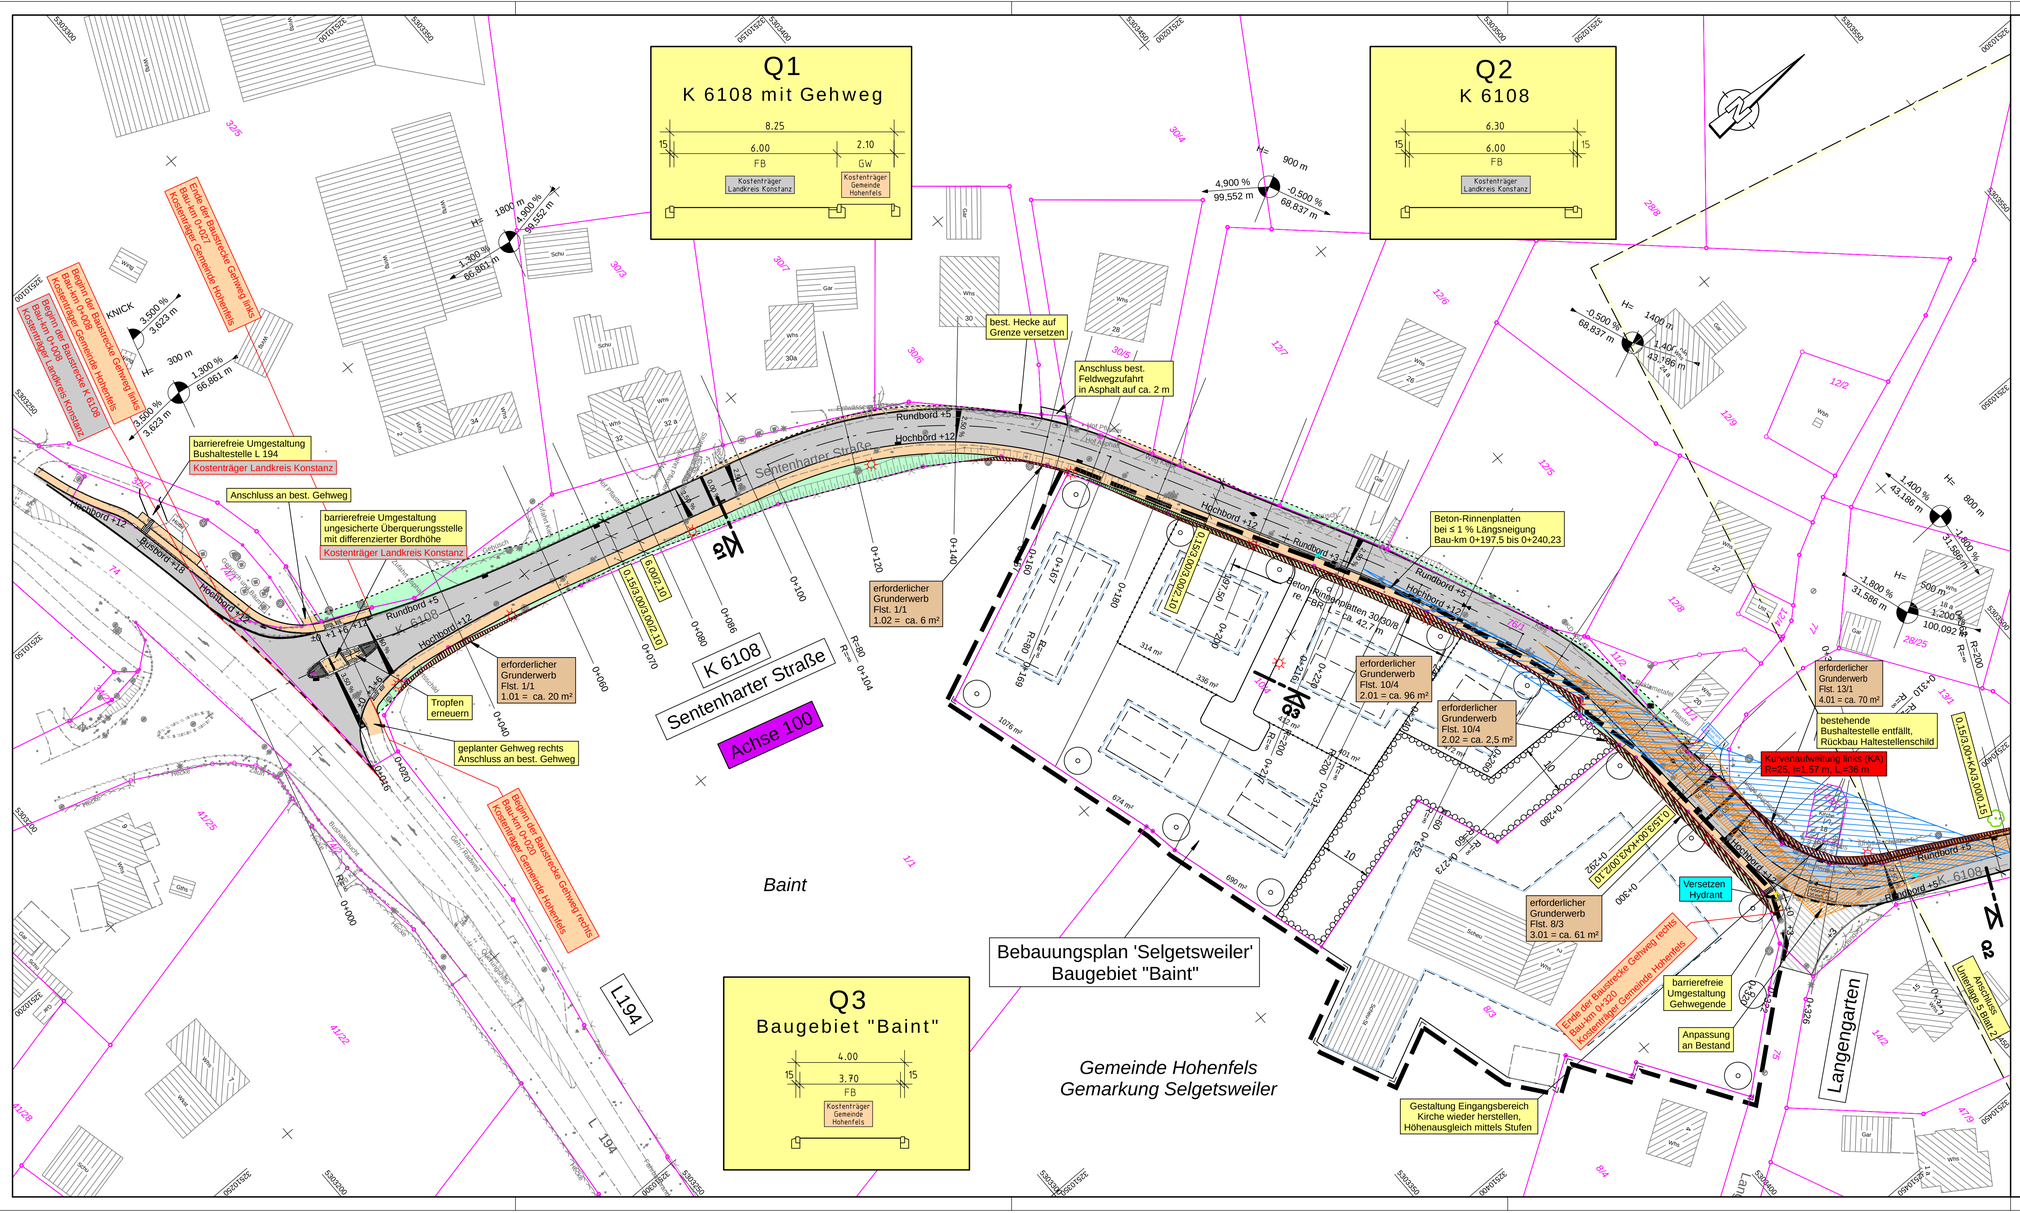

Q1
K 6108 mit Gehweg
8.25
15
6.00
FB
2.10
GW
Kostenträger Landkreis Konstanz
Kostenträger Gemeinde Hohenfels
Q2
K 6108
6.30
15
6.00
FB
15
Kostenträger Landkreis Konstanz
Q3
Baugebiet "Baint"
4.00
15
3.70
FB
15
Kostenträger Gemeinde Hohenfels
K 6108
Sentenharter Straße
Achse 100
Baint
Bebauungsplan 'Selgetsweiler'
Baugebiet "Baint"
Gemeinde Hohenfels
Gemarkung Selgetsweiler
Langengarten
L 194
Sentenharter Straße
Beginn der Baustrecke Gehweg links
Bau-km 0+000
Kostenträger Gemeinde Hohenfels
Ende der Baustrecke Gehweg links
Bau-km 0+409
Kostenträger Gemeinde Hohenfels
Beginn der Baustrecke Gehweg rechts
Bau-km 0+000
Kostenträger Gemeinde Hohenfels
Ende der Baustrecke Gehweg rechts
Bau-km 0+420
Kostenträger Gemeinde Hohenfels
Beginn der Baustrecke K 6108
Bau-km 0+000
Kostenträger Landkreis Konstanz
barrierefreie Umgestaltung Bushaltestelle L 194
Kostenträger Landkreis Konstanz
Anschluss an best. Gehweg
barrierefreie Umgestaltung ungesicherte Überquerungsstelle mit differenzierter Bordhöhe
Kostenträger Landkreis Konstanz
Tropfen erneuern
geplanter Gehweg rechts Anschluss an best. Gehweg
best. Hecke auf Grenze versetzen
Anschluss best. Feldwegzufahrt in Asphalt auf ca. 2 m
Beton-Rinnenplatten bei ≤ 1 % Längsneigung Bau-km 0+197,5 bis 0+240,23
Beton-Rinnenplatten 30/50/8 ca. 42 m
bestehende Bushaltestelle entfällt, Rückbau Haltestellenschild
Kurvenaufweitung links (KA) R=25, t=3,57 m, L=36 m
Versetzen Hydrant
barrierefreie Umgestaltung Gehwegende
Anpassung an Bestand
Anschluss Untergas Straße
Gestaltung Eingangsbereich Kirche wieder herstellen, Höhenausgleich mittels Stufen
erforderlicher Grunderwerb Flst. 1/1 1.01 = ca. 20 m²
erforderlicher Grunderwerb Flst. 1/1 1.02 = ca. 6 m²
erforderlicher Grunderwerb Flst. 10/4 2.01 = ca. 96 m²
erforderlicher Grunderwerb Flst. 10/4 2.02 = ca. 2,5 m²
erforderlicher Grunderwerb Flst. 8/3 3.01 = ca. 61 m²
erforderlicher Grunderwerb Flst. 13/1 4.01 = ca. 70 m²
Rundbord +5
Hochbord +12
Bordstein 21/8
Rinne 30/50/8
Rinne 30/50/8 ca. 42 m
6.0/0.2-10
0.15/3.0/0.2-10
0.15/3.0/0.2-10
0.15/3.0/KA3.0/0.2-10
0.15/3.0/KA3.0/0.2-13
Zeichenerklärung: Planung
Angleichung Abtrag/Auftrag
Einschnittböschung
Entwässerungsmulde
Dammböschung
Bordstein
befestigte Fahrbahn bituminös
Deckenerneuerung
Bordstein
Gehweg / Schotterstreifen
gepl. Grünfläche
Pflasterfläche Beton / Granit
Muldeneinlauf / Kanalschacht
gepl. / vorh. Straßenablauf
Hochpunkt
Tiefpunkt
Querneigung Fahrbahn
freizuhaltendes Sichtfeld
Baum entf./gepl.
Großpflaster Granit 16/16 1-zeilig
Stützwand
L E G E N D E LAGEPLAN
Trigonometrischer Punkt
Aufnahmepunkt (amtlich / SBV)
Höhenfestpunkt (amtlich / SBV)
Flurstücksgrenze, Grenzpunkt (vermarkt / unvermarkt)
Gemarkungsgrenze
Stationierungsachsen SOB / OD-Grenze
Straßen / Wegrand
Bordstein
Damm- / Einschnittsböschung bestehend
Gehweg / Bankett
Pflaster bestehend
Wohn- / Wirtschaftsgebäude
Mauer bestehend
Zaun / Tor im Zaun
Leitplanke einfach / doppelt
Mulde (Schild) bestehend
Muldenablaufschacht bestehend
Straßenablaufschacht bestehend
Ablaufrinne / Hofablauf bestehend
Durchlaß, Dole bestehend
Schieberschacht
Hydrant: Oberflur / Unterflur
Kabelstein
Kabelschacht / -kasten
Masten
Beleuchtungsmast
Telefonzelle / Notrufsäule
Werbe-Infotafel / Verkehrsampel
Andreaskreuz / Blinklicht / Gleissignal
Ortsschild / Verkehrsspiegel
Nadel- / Laub- / Mischwald
Waldrand
Einzelbaum bestehend
Hecke / Gebüsch
Grünfläche
Wasserschutzgebietsgrenze
Natur-/Landschaftsschutzgebietsgrenze
Denkmal
Nr.
Art der Änderung
Datum
Name
Lagesystem: GK UTM X
Höhensystem: DHHN92 DHHN2016 X
Stand Kataster: 01/2026
Bestandsvermessung: 08/2022
Ingenieurbüro Langenbach
Sigmaringen • Stuttgart • Überlingen • Dresden | www.langenbach.de
BAUHERR:
Gemeinde Hohenfels
OT Selgetsweiler
ANERKANNT BAUHERR:
MASSNAHME:
Ausbau der K 6108
in der OD Selgetsweiler
- Ausführungsplanung -
bearbeitet 23.09.2026 DL
gezeichnet 23.09.2026 KIS
freigegeben VORABZUG
Lageplan
Maßstab 1 : 500
UNTERLAGE 5
PLAN 1
CARD 9.1 / 783555GW / 05_LP_01_501.PLT / 05_LP_01_501 / 21.09.26 Format: 94,5 x 44,5 = 0,421 m²