


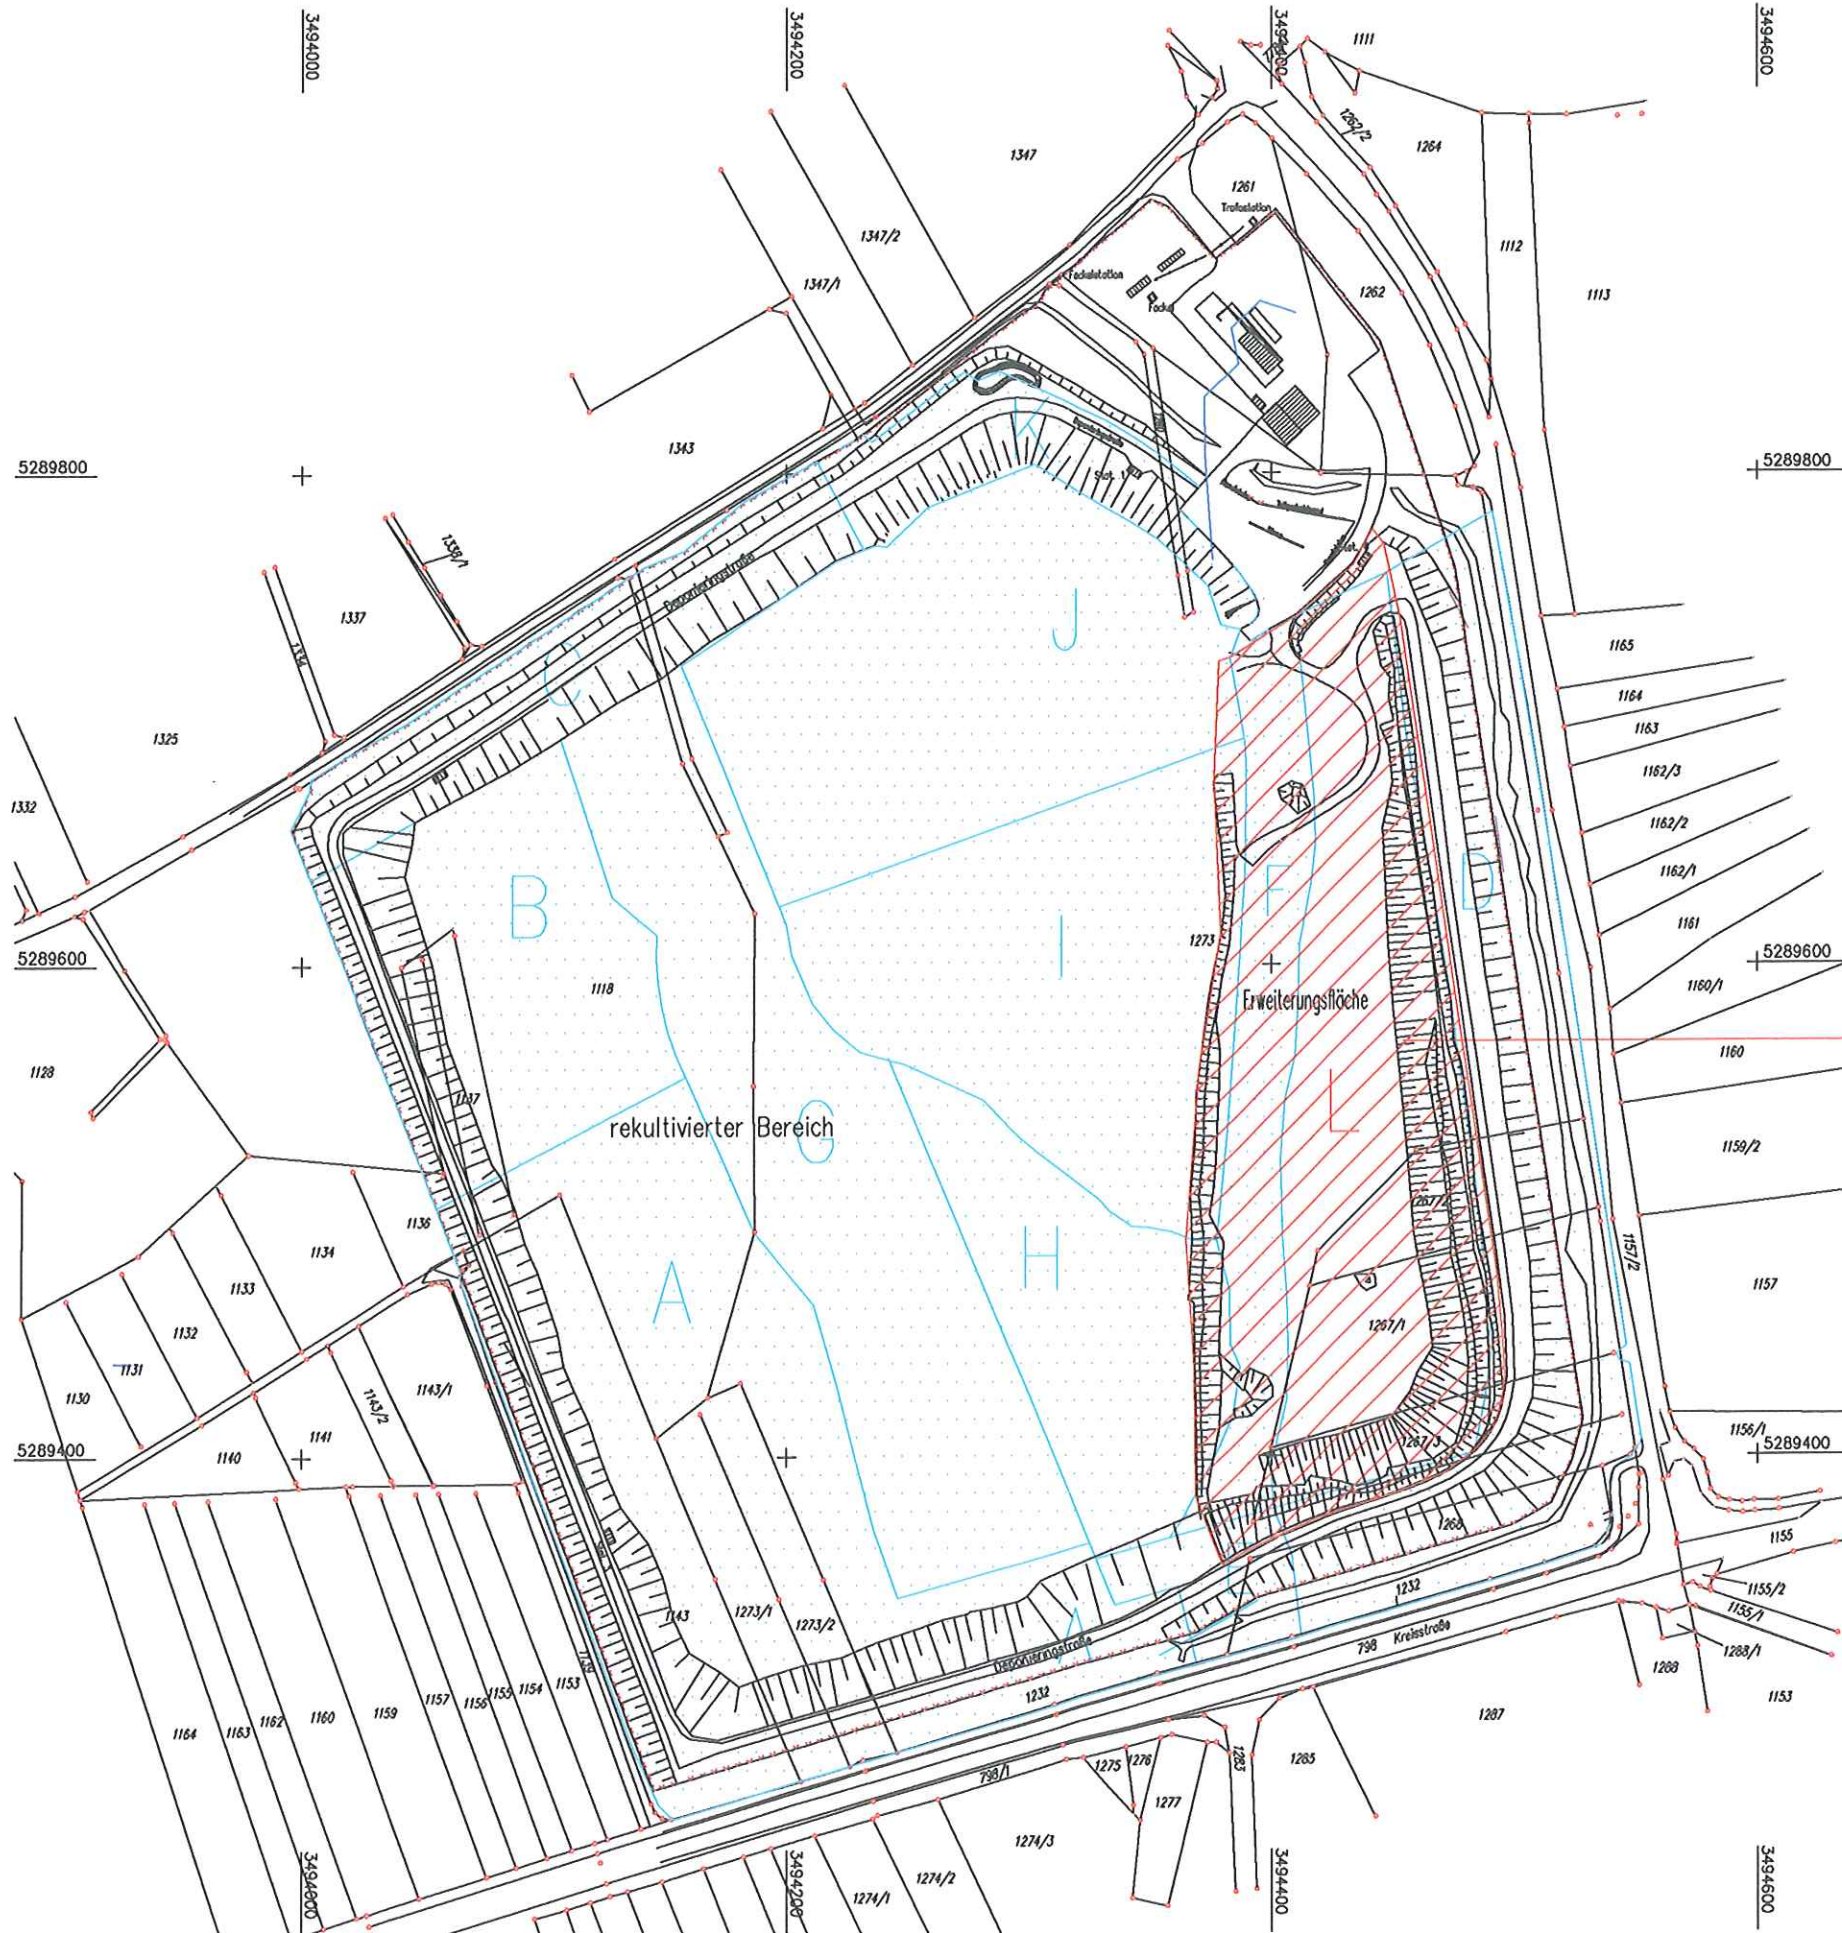

DEPONE RICKELSHAUSEN

Erweiterung von 1986
Baubabschnitt L

LANDRATSAMT KONSTANZ

Kreismülldeponie Singen - Rickelshausen

Baubabschnitt L - Erweiterung von 1990
Bestandsplan der ausgeführten Abdichtungs- und
Rekultivierungsmaßnahmen

geopro gmbh

Beratende Ingenieure und Geologen

Gaswerkstraße 17, 78333 Stockach
Fon 07771 - 8799 60 Fax 07771 - 8799 66

Projekt Nr. 10.1769

ohne Maßstab

Bauabschnitt L

Anlage 1.2