


Verdichterstation

Anlage 1 zur Vorlagen-Nr. 2016/197

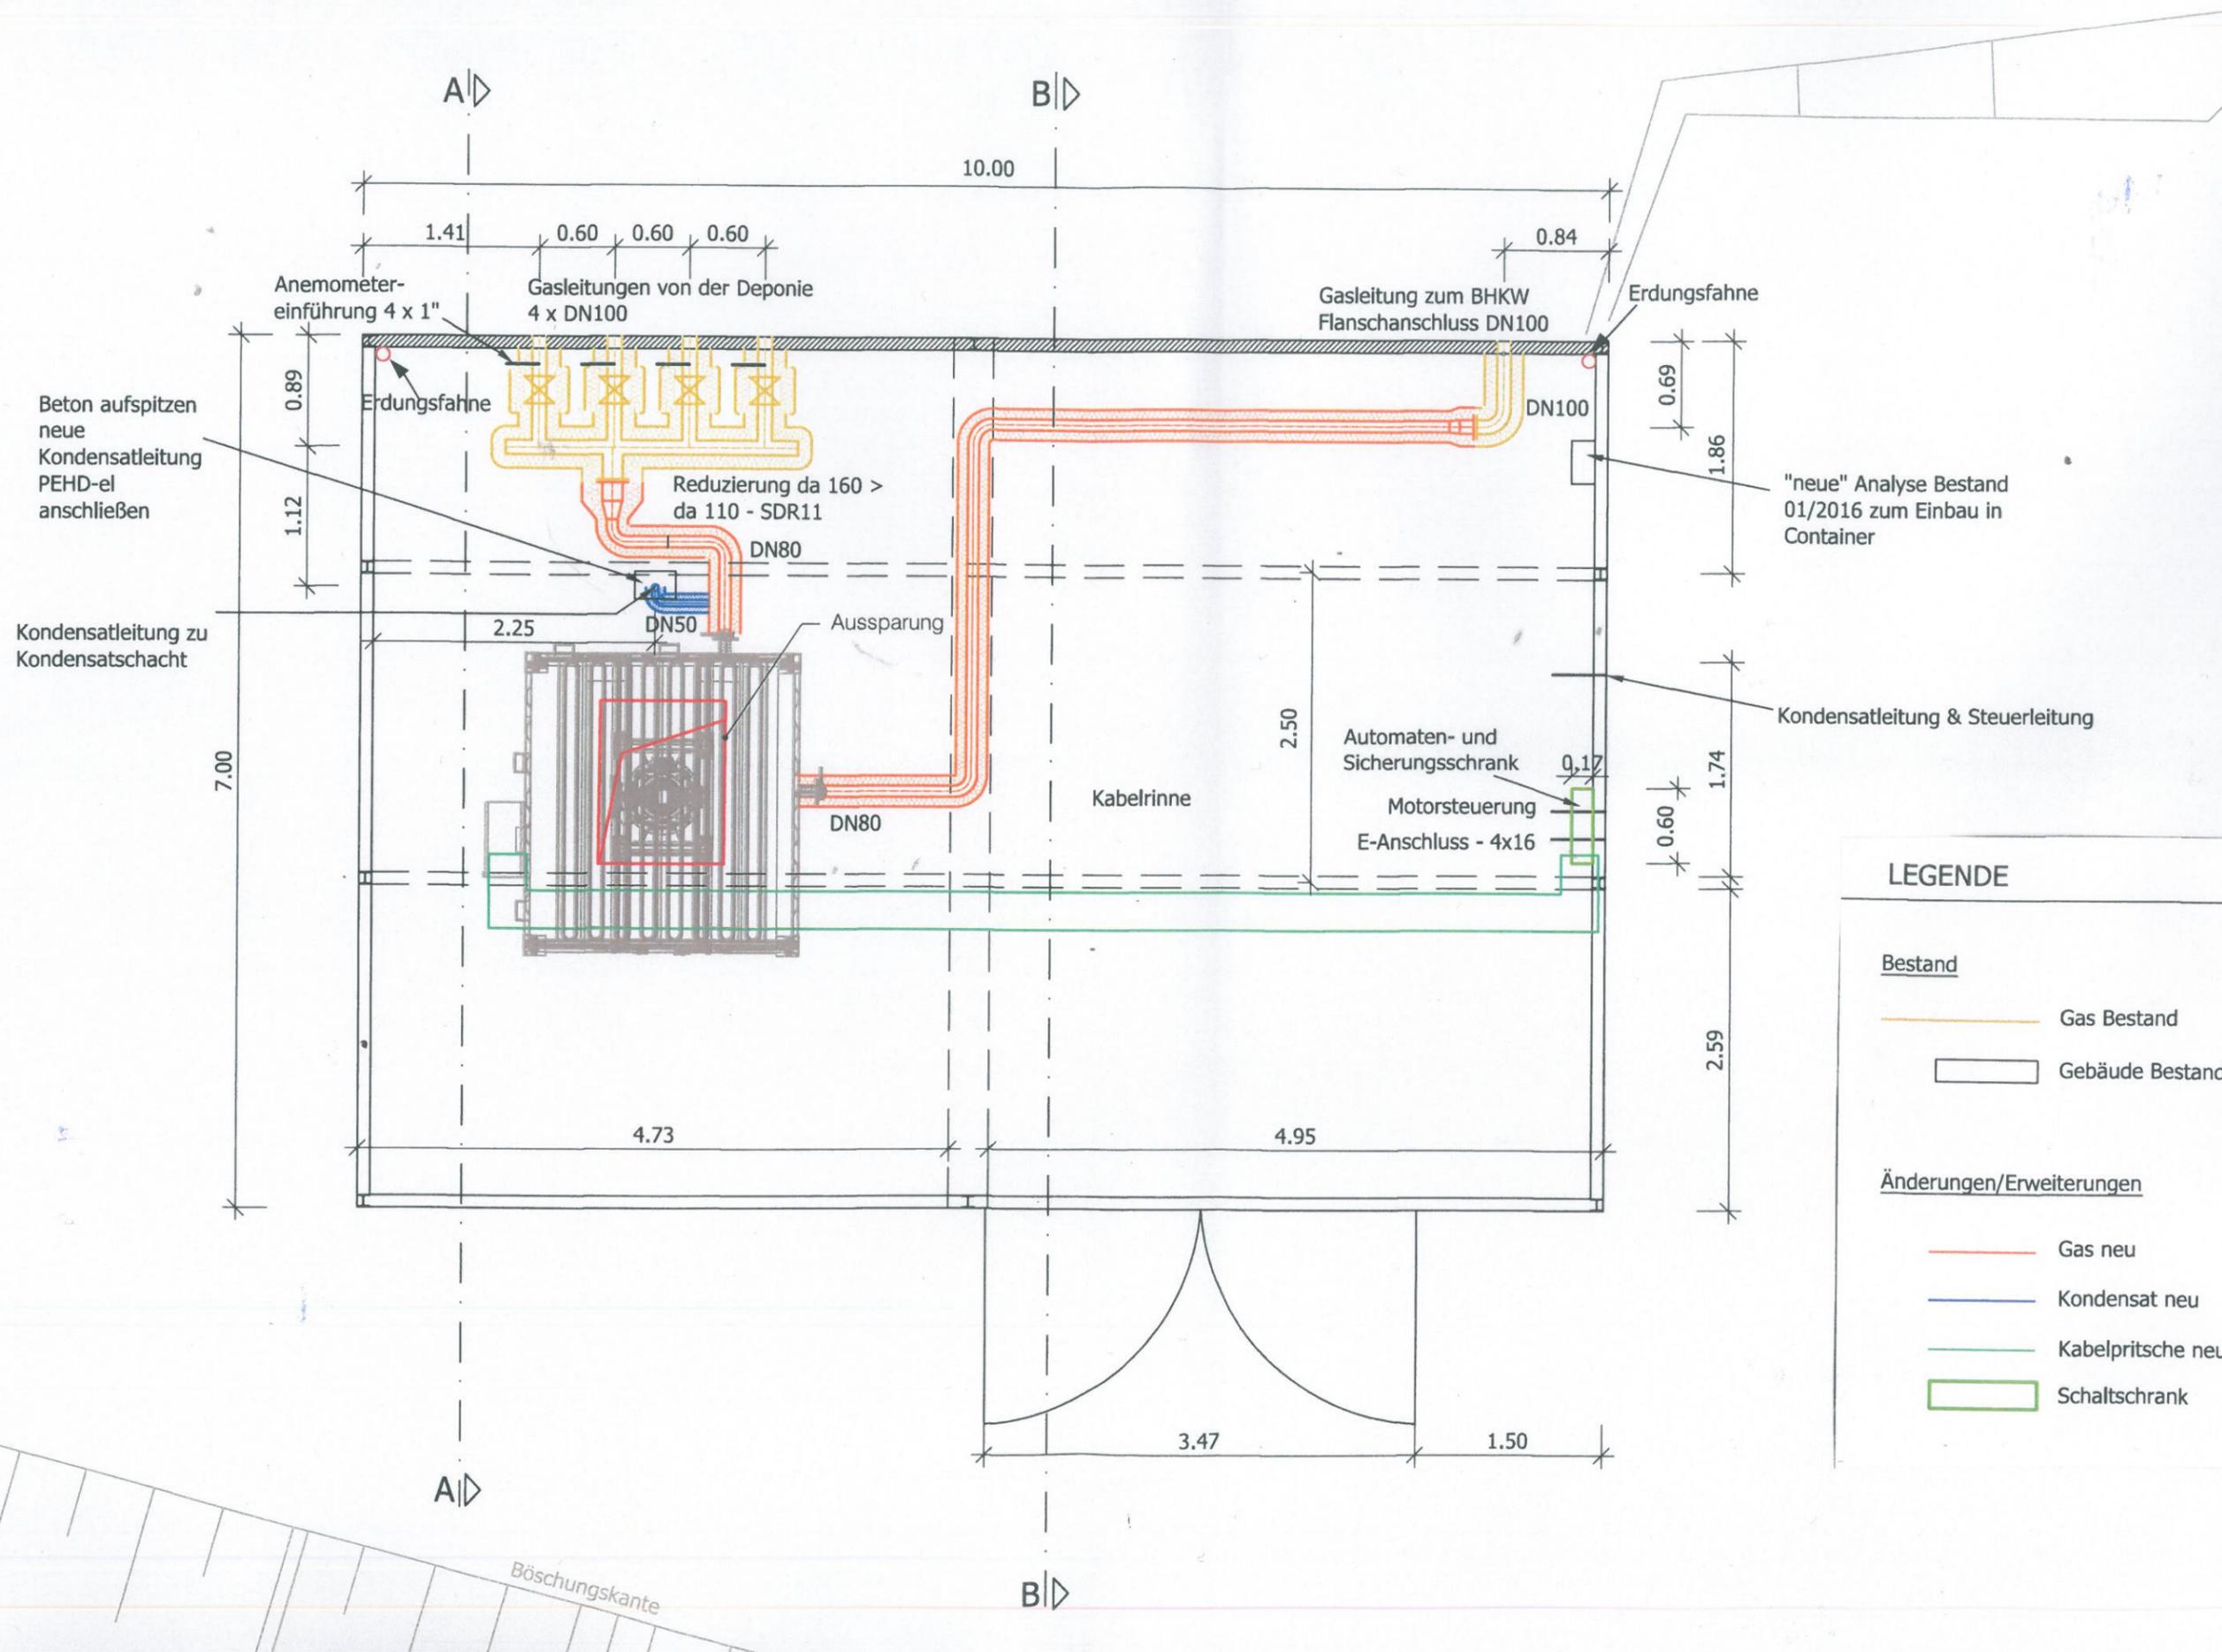

LEGENDE	
Bestand	
	Gas Bestand
	Gebäude Bestand
Änderungen/Erweiterungen	
	Gas neu
	Kondensat neu
	Kabelpritsche neu
	Schaltschrank