Sporthalle

EG

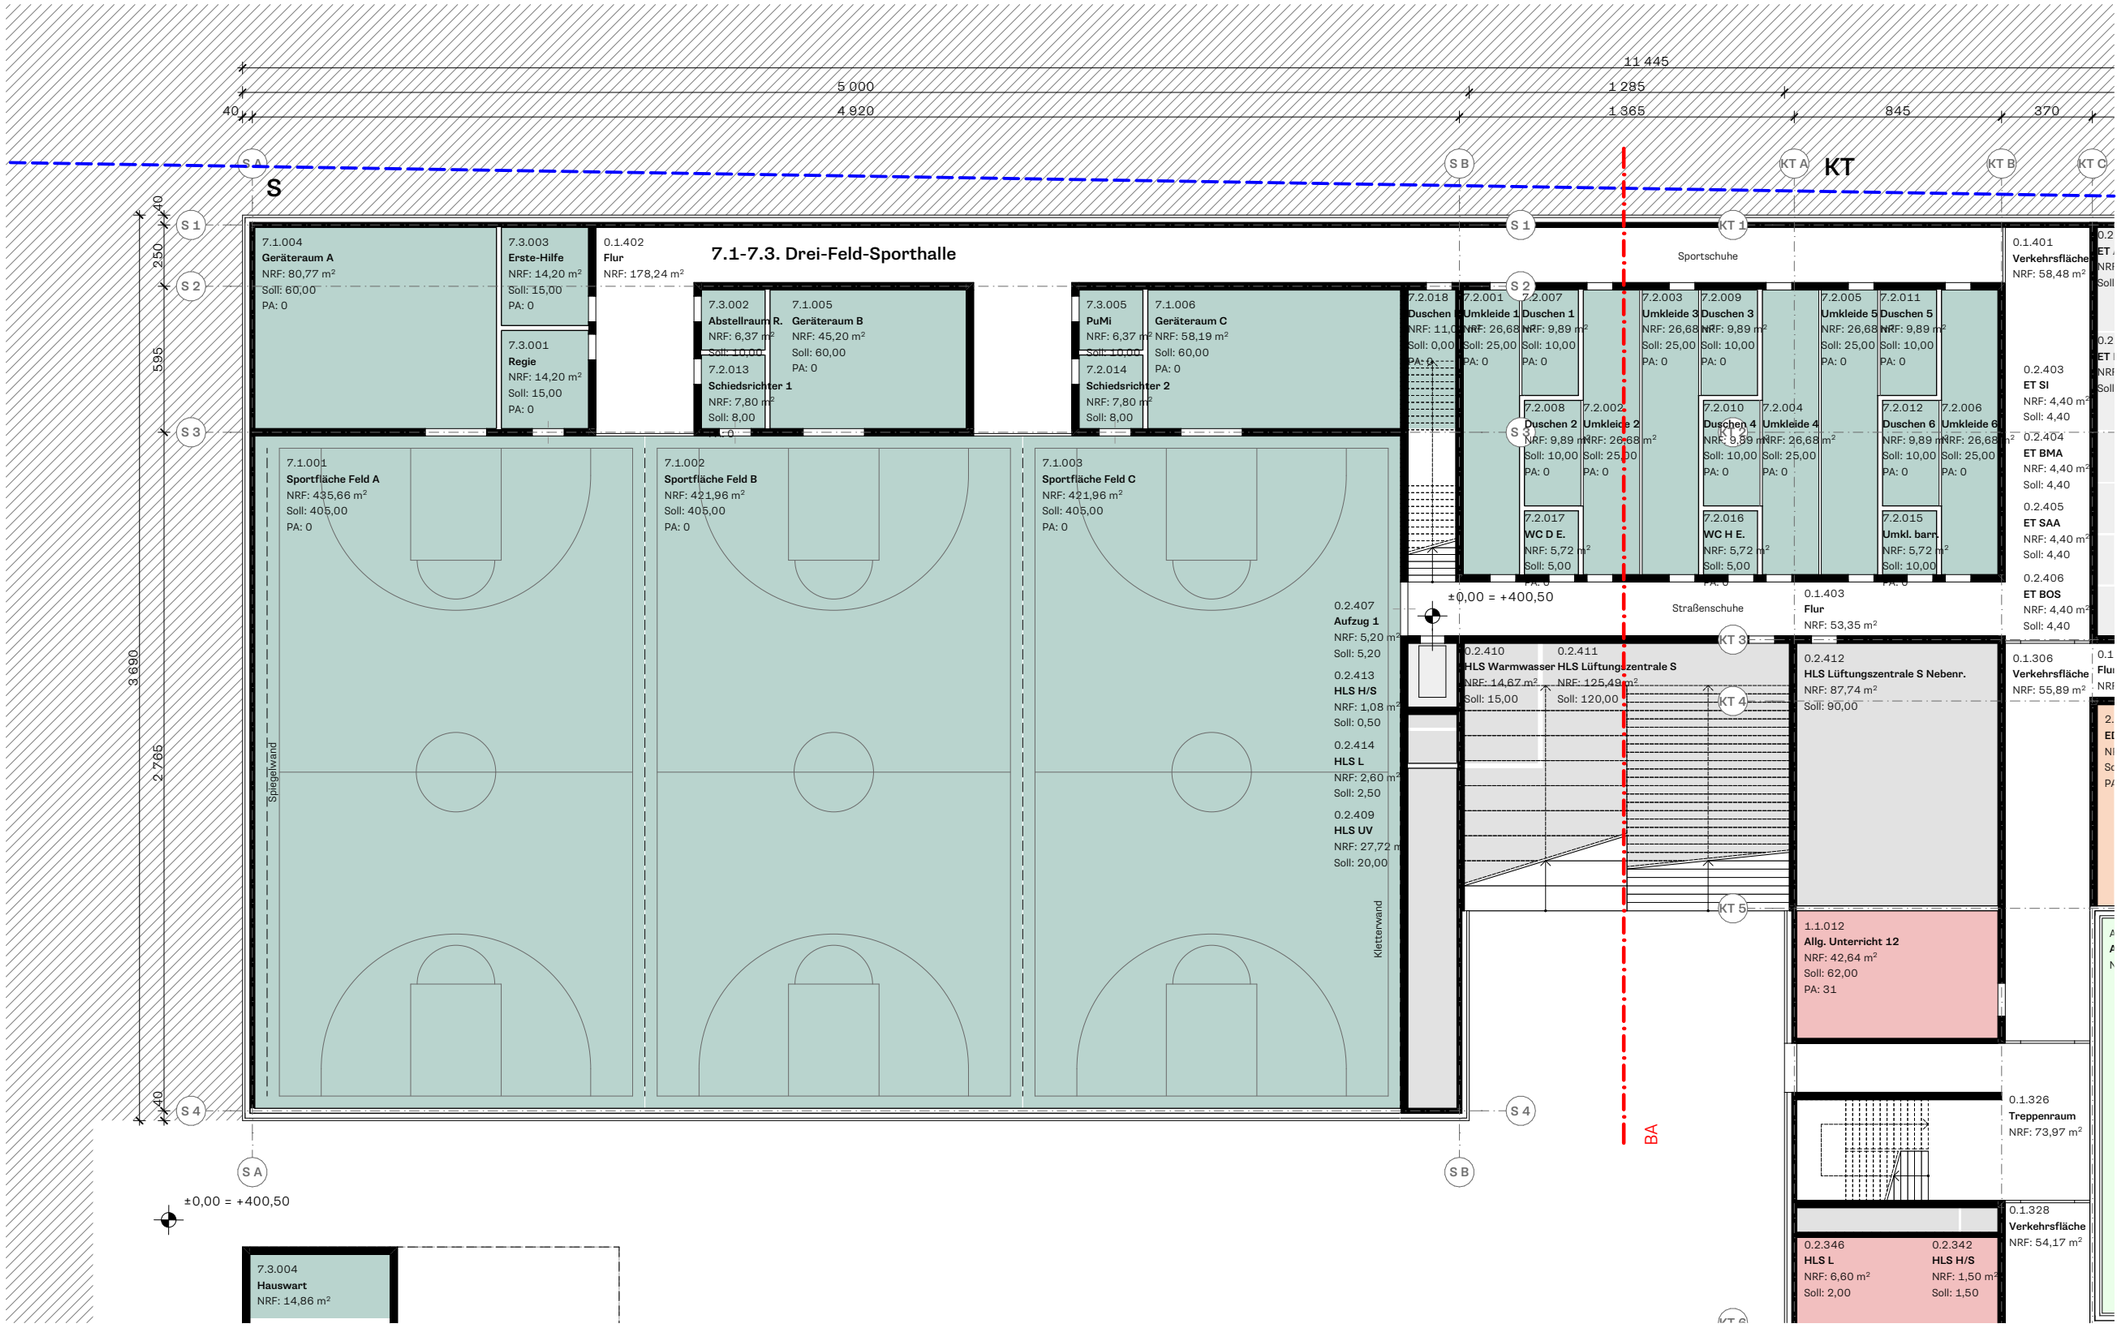

N

BSZKN Berufsschulzentrum Konstanz | LPH2 - Vorplanung

Franz&Sue

1:250 | 06.04.2021

OG1

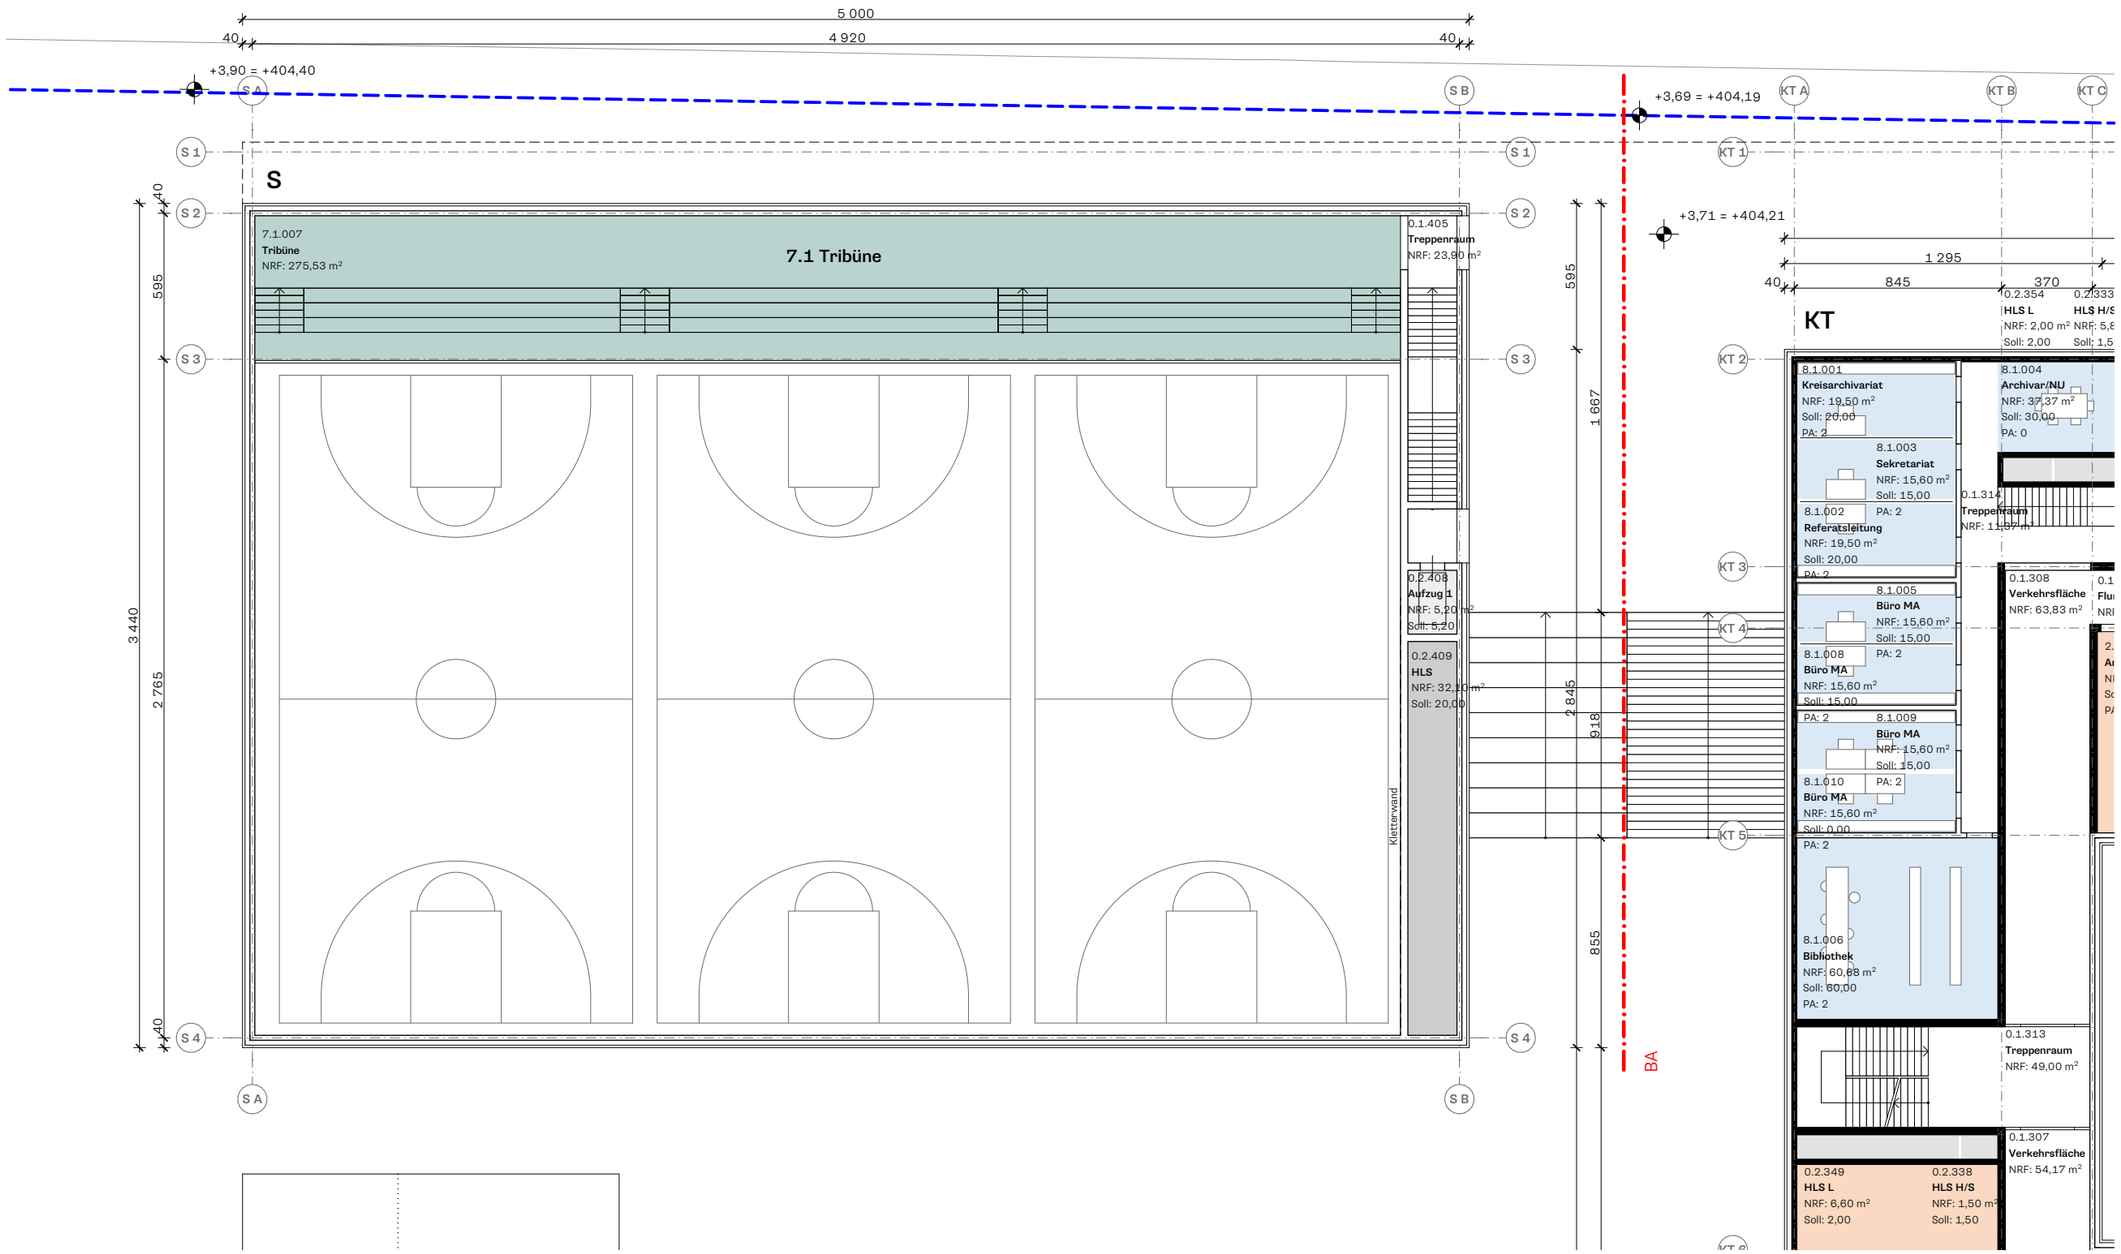

N

BSZKN Berufsschulzentrum Konstanz | LPH2 - Vorplanung

Franz&Sue

1:250 | 06.04.2021