


Zeppelin Gewerbe Schule, Umbau überdachter Pausenhof zu Unterrichtsräumen und Druckerei

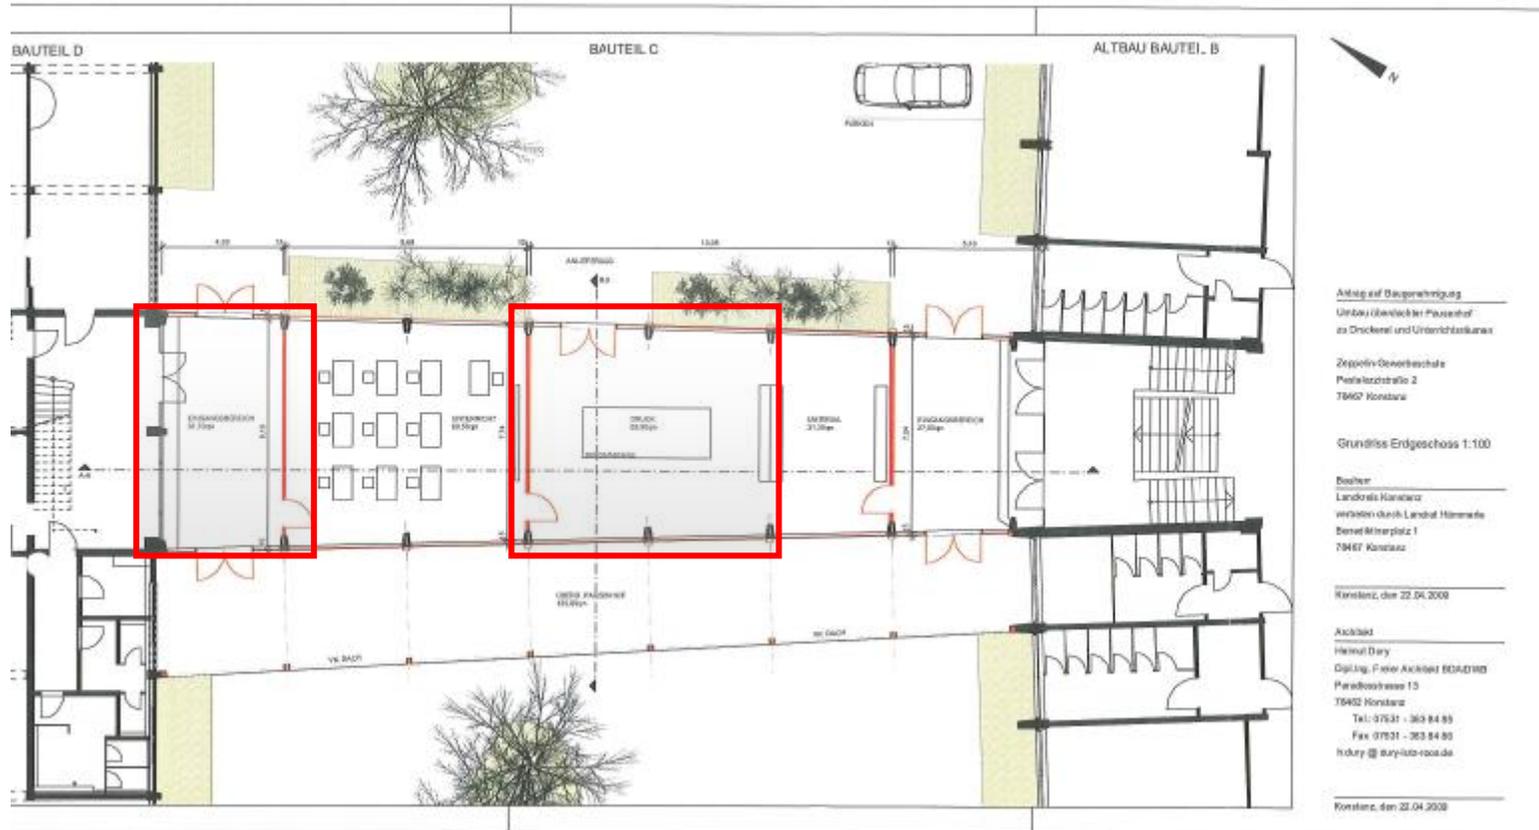

Auszug Grundriss EG, ohne Maßstab, markierter Bereich: Druckmaschine und Freilegung Fernwärmeleitung

Peter Schmidt, THBV 21.01.2010