




Ansicht Süd

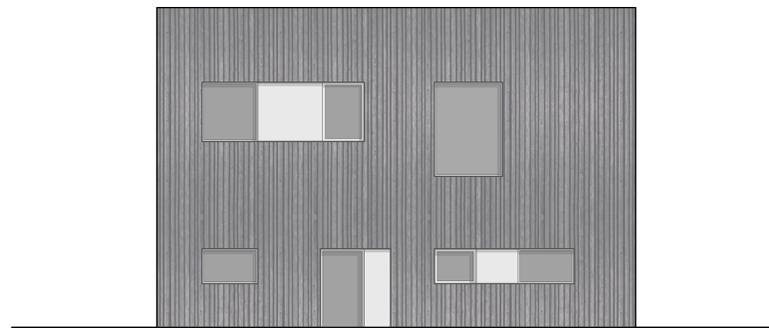

Ansicht West

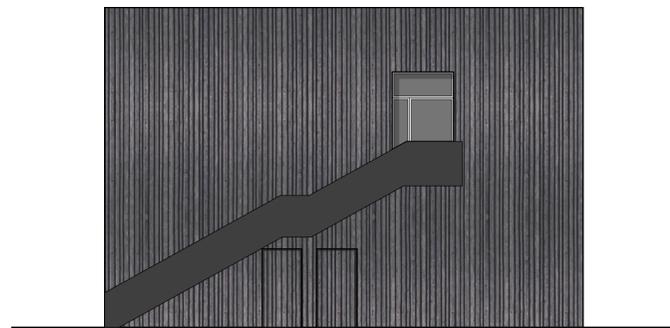

Ansicht Ost

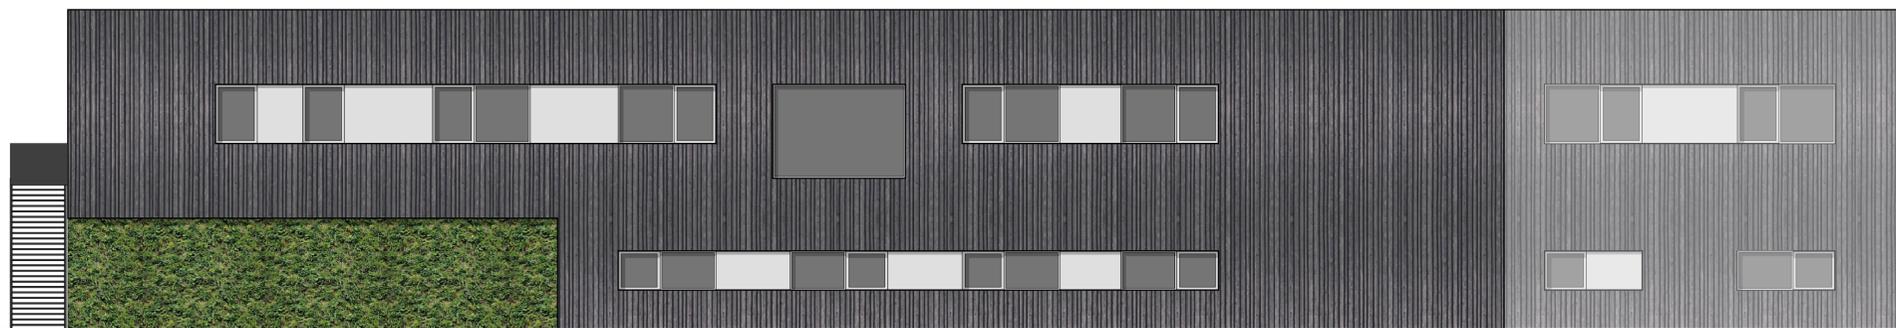

Ansicht Nord

Ansichten

7103 - A.E.0800 -05

Ansichten

10-KPA-AN-000-000-ARC-3-05

± 0,00 = +422,8 m ü NN m üNN = OK FFB EG

BAUVORHABEN:
Atenschutzübungsanlage
Landkreis Konstanz
Max-Eyth-Straße
78239 Rielasingen-Worblingen

PLANUNG UND BAULEITUNG:

kplan AG

Projektentwicklung und Gesamtplanung

BAUHERR:
Landkreis Konstanz
Benediktinerplatz 1
78467 Konstanz

Bahnhofstraße 13
93326 Abensberg
tel. 09443 / 921-0
mail. info@kplan.de
web. www.kplan.de

Tel: 07531 800-0
Mail: irakn@landkreis-
konstanz.de

Maßstab	Datum	Planersteller	Blattgröße	Plan Nr.	Index
1:100	20.12.2022	Bir	841x594	A.E.0800	05

ENTWURF