



# Landkreis Konstanz

Neubau Atemschutzübungsanlage

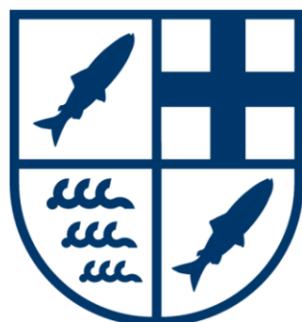


# Präsentation Bauausschuss

17.07.2023

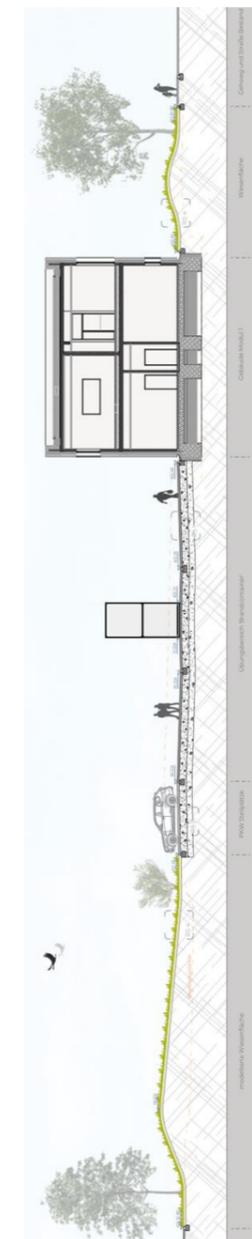


Schnitt A

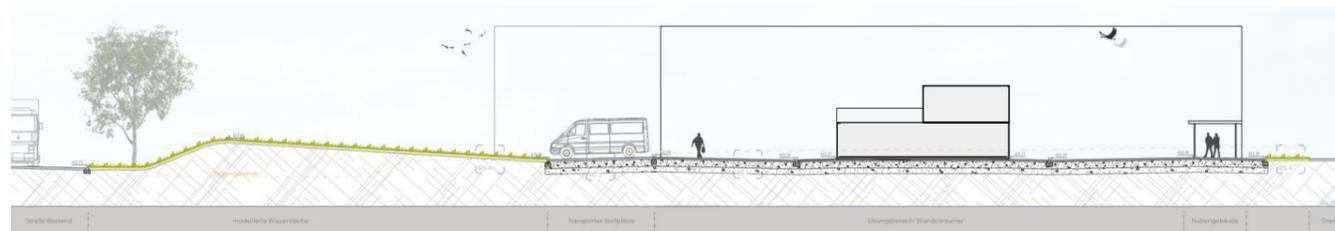




Schnitt B

Ansicht Ost

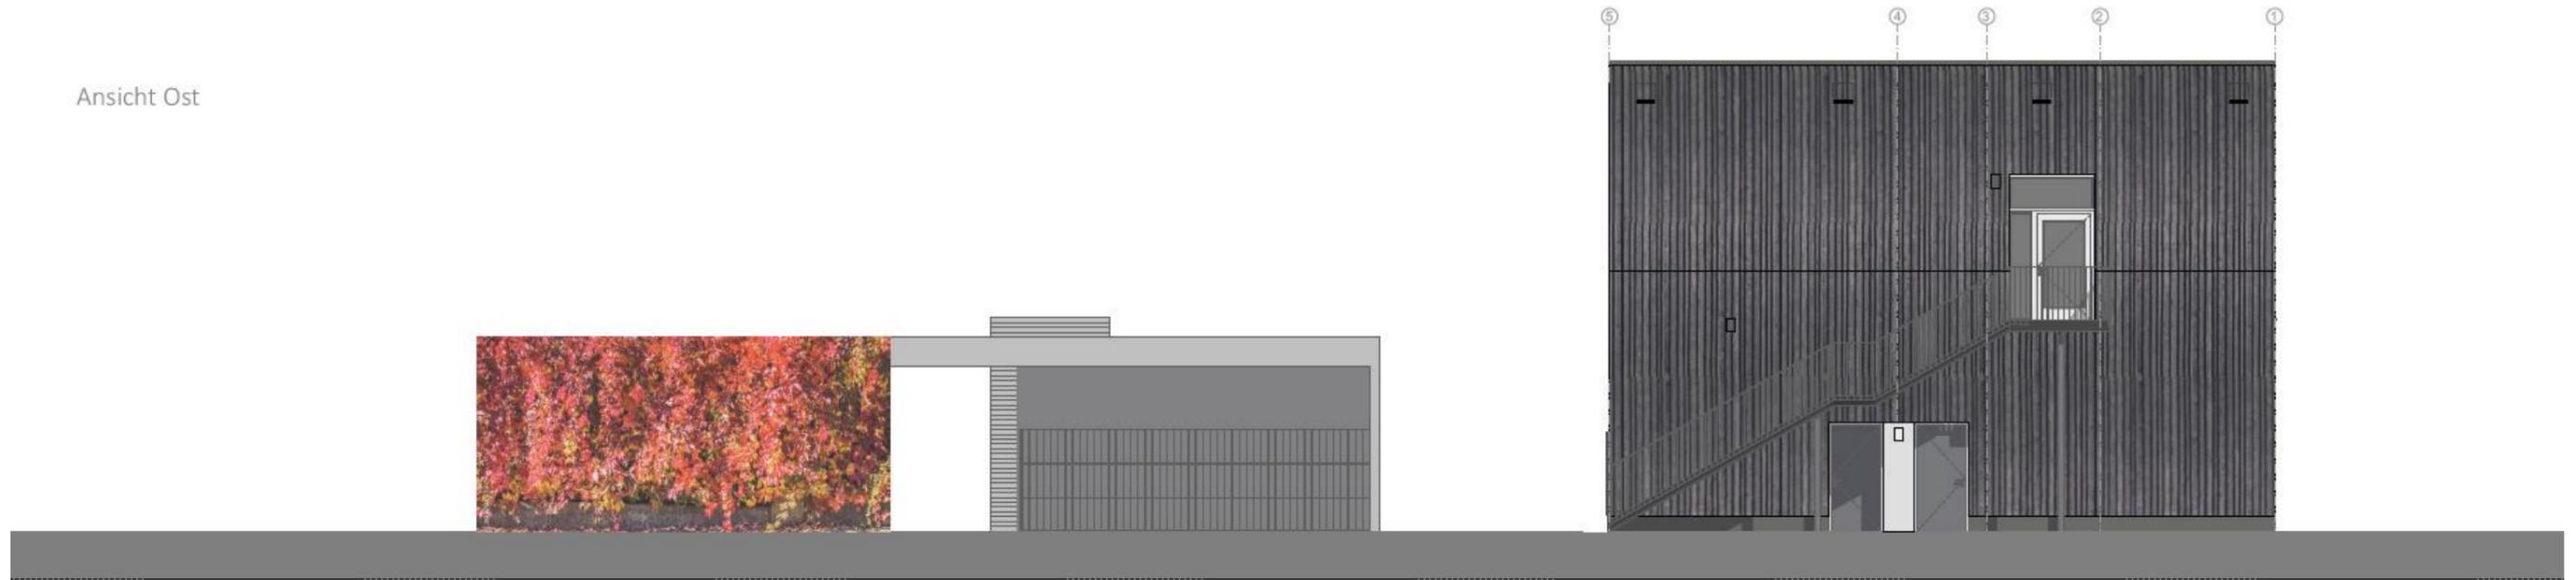

Ansicht Süd

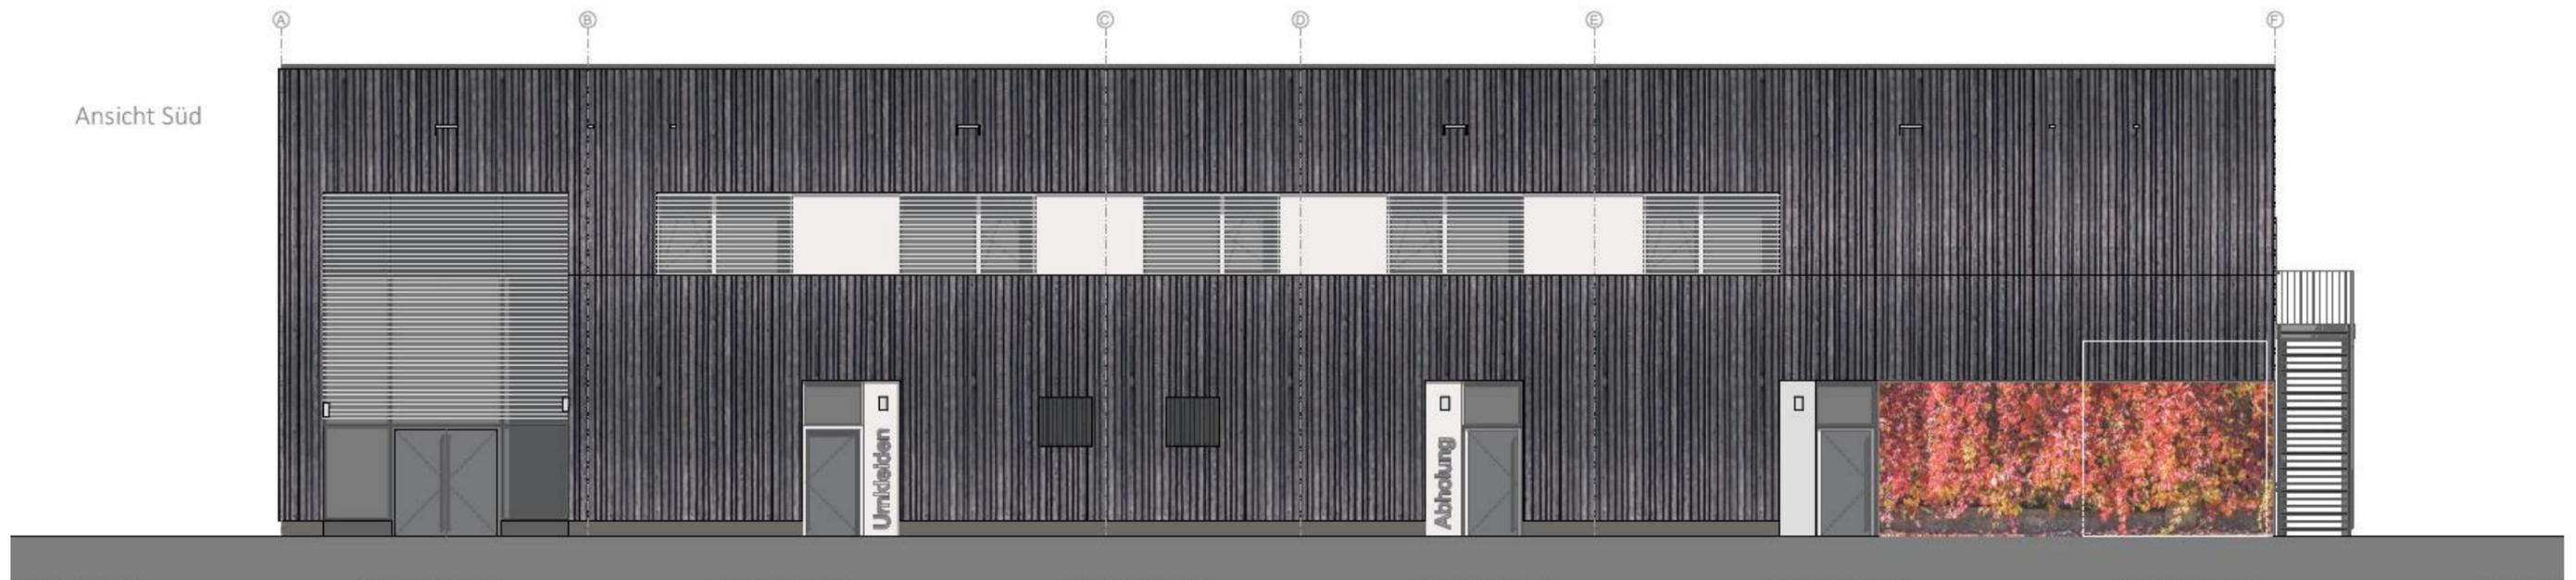

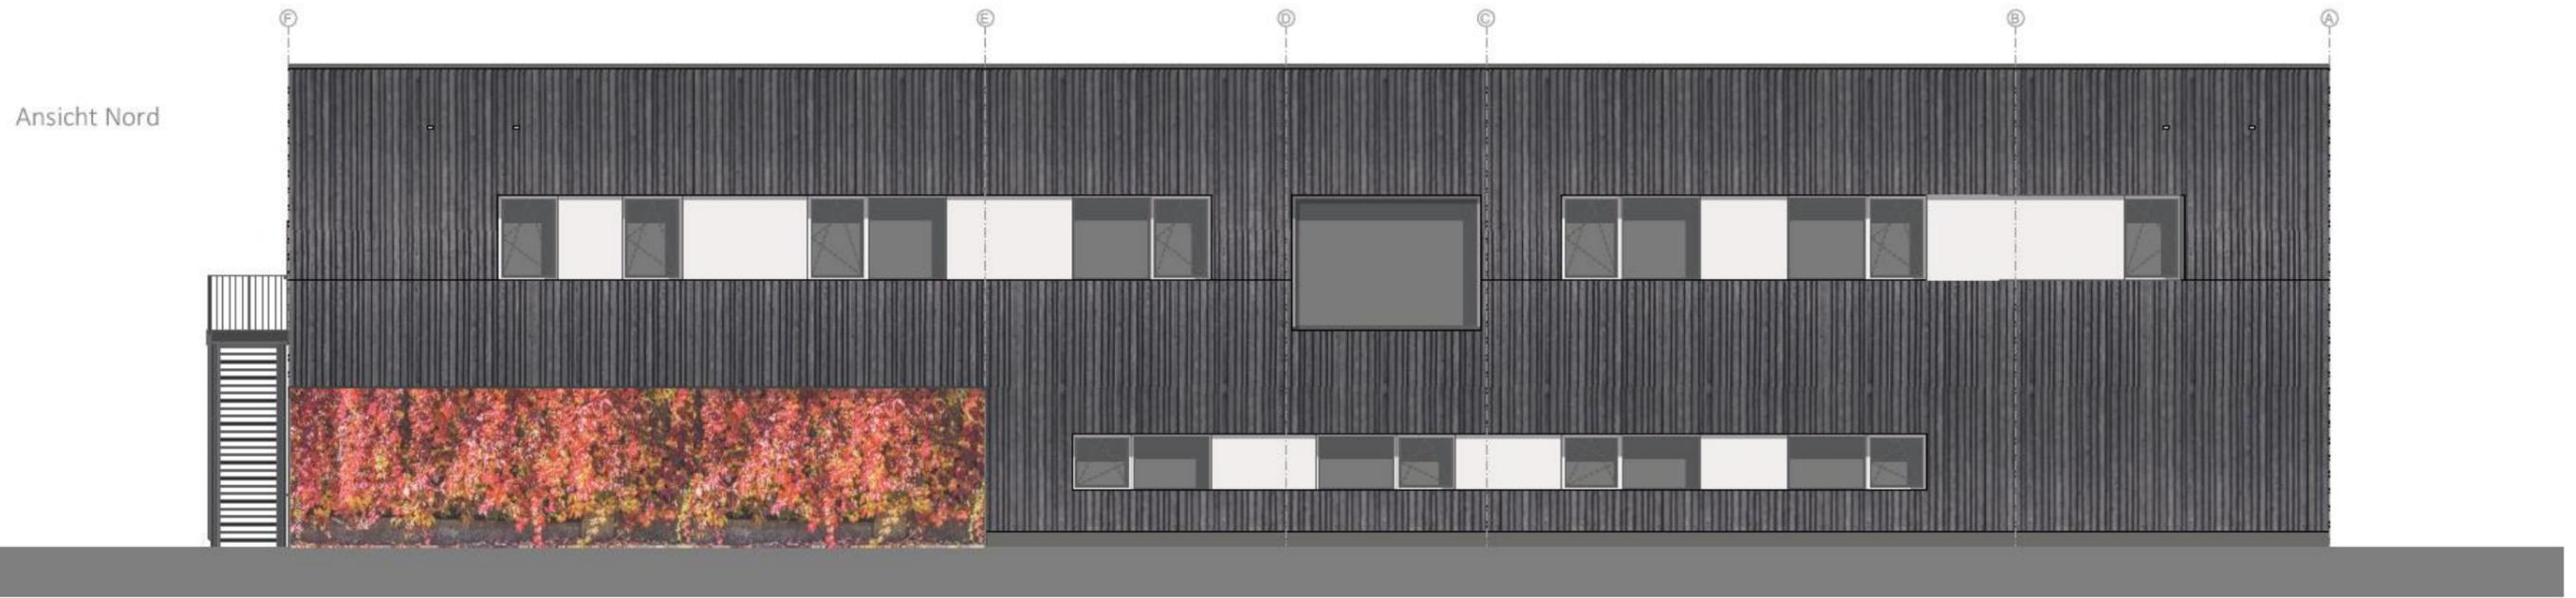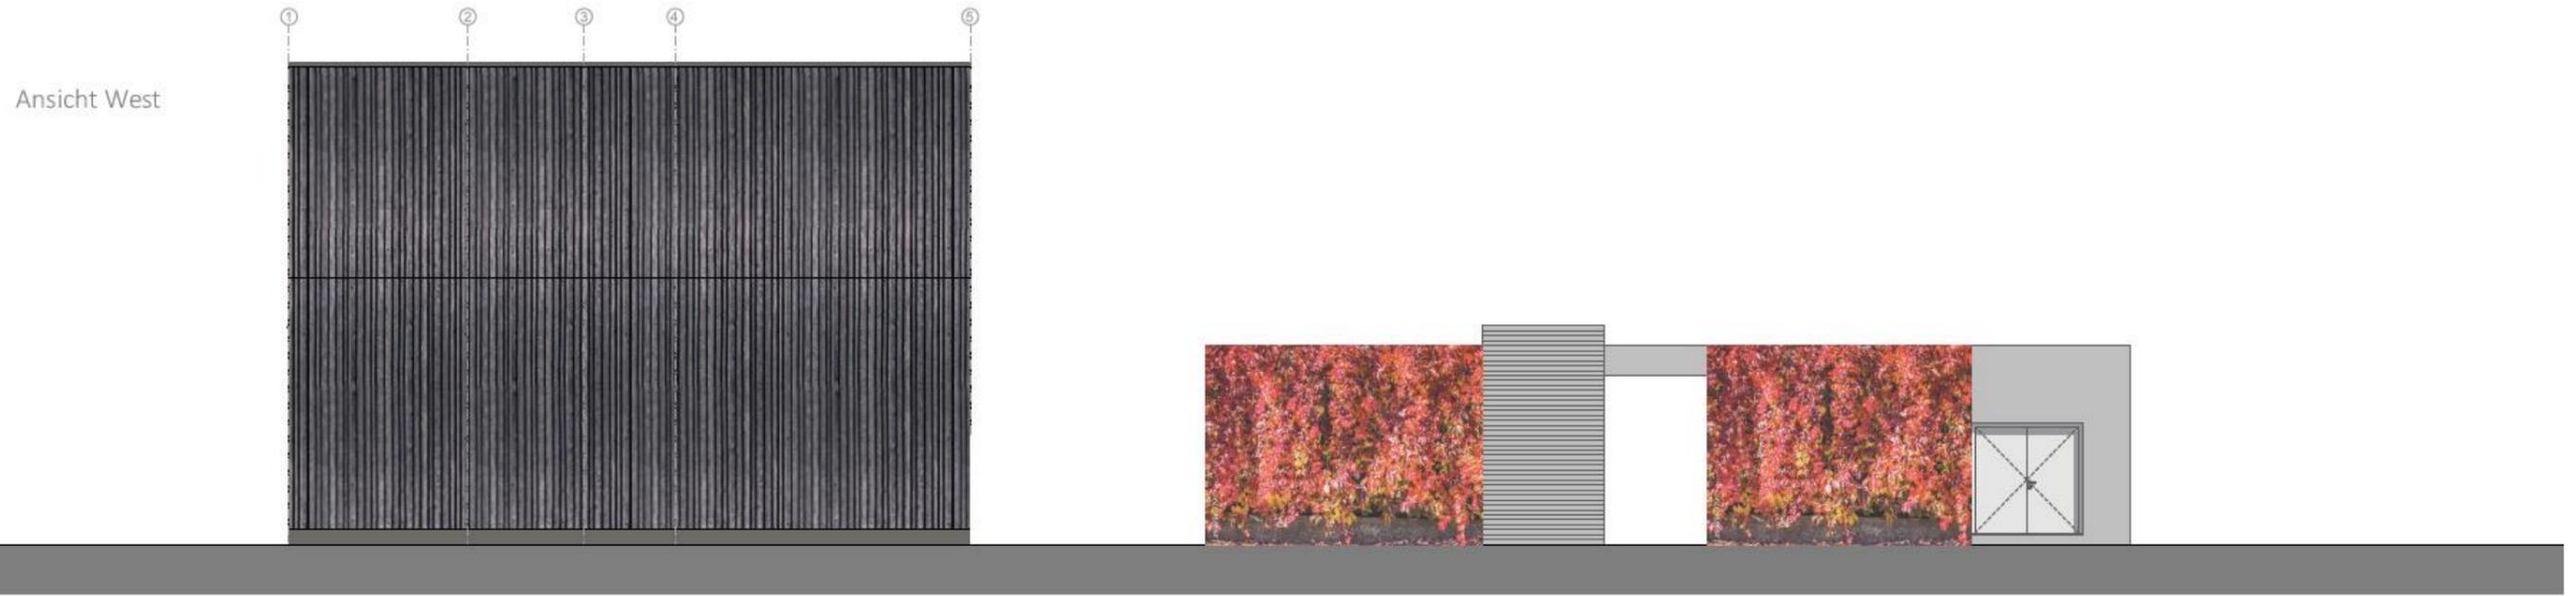

## Fassadengestaltung außen

### Fensterband



Fenster: grauweiß RAL 9002  
Laibung Eternit steinweiß

Vorverkohlte Holzfassade Fichte karbonisiert  
Yakisugi (Shou Sugi Ban), vertikale Verschalung, offene Fuge mit max. 6 mm

Fassadenpaneel Eternit Equitone  
PW141, Fibre Cem steinweiß 900 o. glw.

### Foyereinschnitt



Fassadeneinschnitt Foyer:  
Fenster basaltgrau RAL 7012  
Laibung Eternit steinweiß

## Wandabwicklung Erdgeschoss

Paneel: Eternit steinweiß

Holzfassade: Fichte karbonisiert



Abholung

Buchtsaben:  
Edelstahl /  
Abstandhalter

Türen Aluminium  
pulverbeschichtet  
basaltgrau RAL 7012

Sockel: Aluminiumverblendung  
pulverbeschichtet basaltgrau RAL 7012

Rankgerüst



Flachstahlrahmen RAL 7012

Vorschlag Rankpflanze: rankende Jungefarnrebe (kein Selbstklimmer)

## Fassadendetails / Beleuchtung



Außenleuchte OG (Platzbeleuchtung)  
Siteco 5xA7682G2A1KC



Außenleuchte Türen BEGA 24582  
auf Panel: weiß  
auf Fassade grafit



Attikaverblechung: Aluminium  
pulverbeschichtet basaltgrau RAL 7012  
Fallrohr in Hinterlüftungsebene: Edelstahl

## Fensterdetails



Fensterblech: Aluminium pulverbeschichtet  
grauweiß RAL 9002



Raffstore: Aluminiumlamellen,  
randgebördelt, b=60mm  
Farbe: grauweiß RAL 9002



Sanitärräume EG Sichtschutz durch  
durchlaufende Hölzer