


Landkreis Konstanz

Neubau Atemschutzübungsanlage


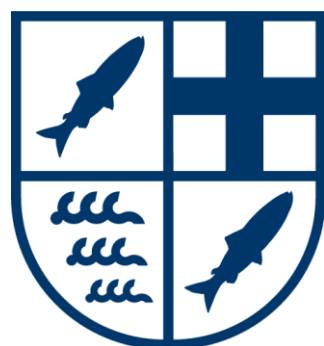


Präsentation Bauausschuss

17.07.2023




Schnitt A

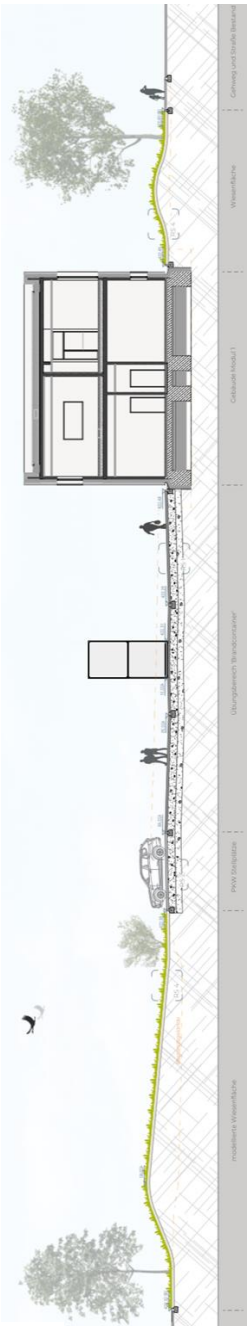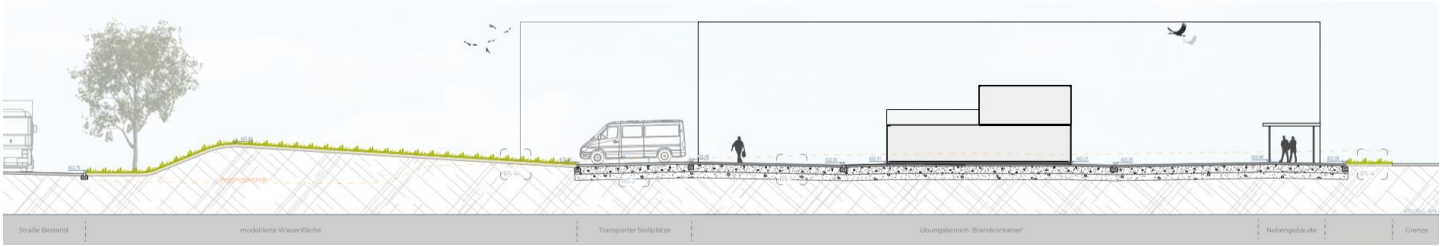


Schnitt B


Ansicht Ost

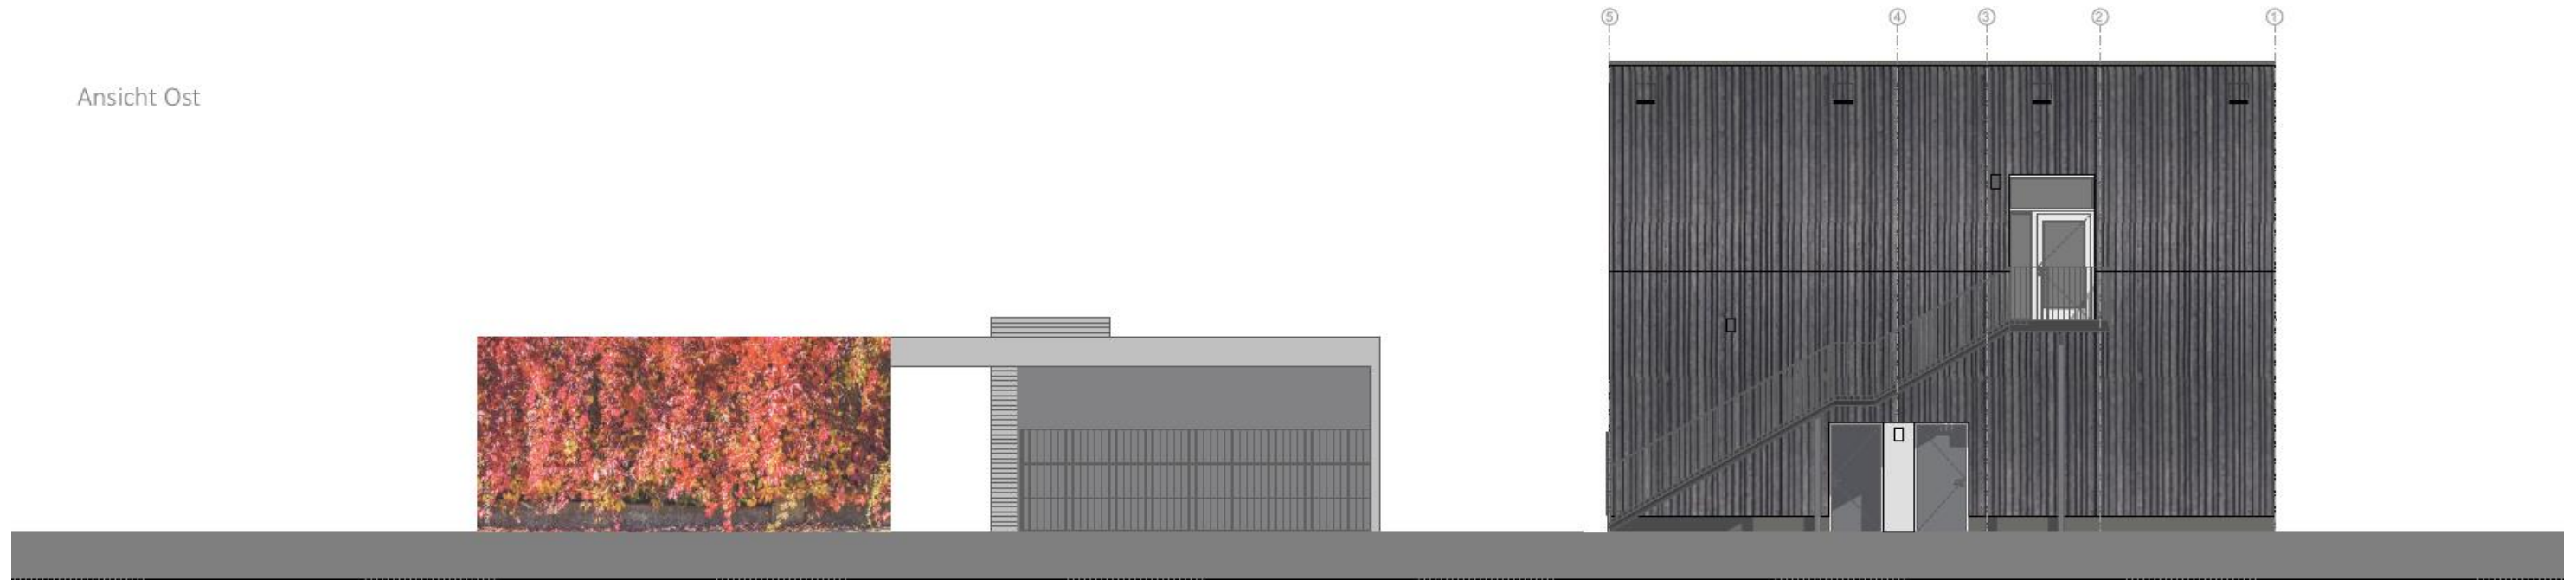

Ansicht Süd

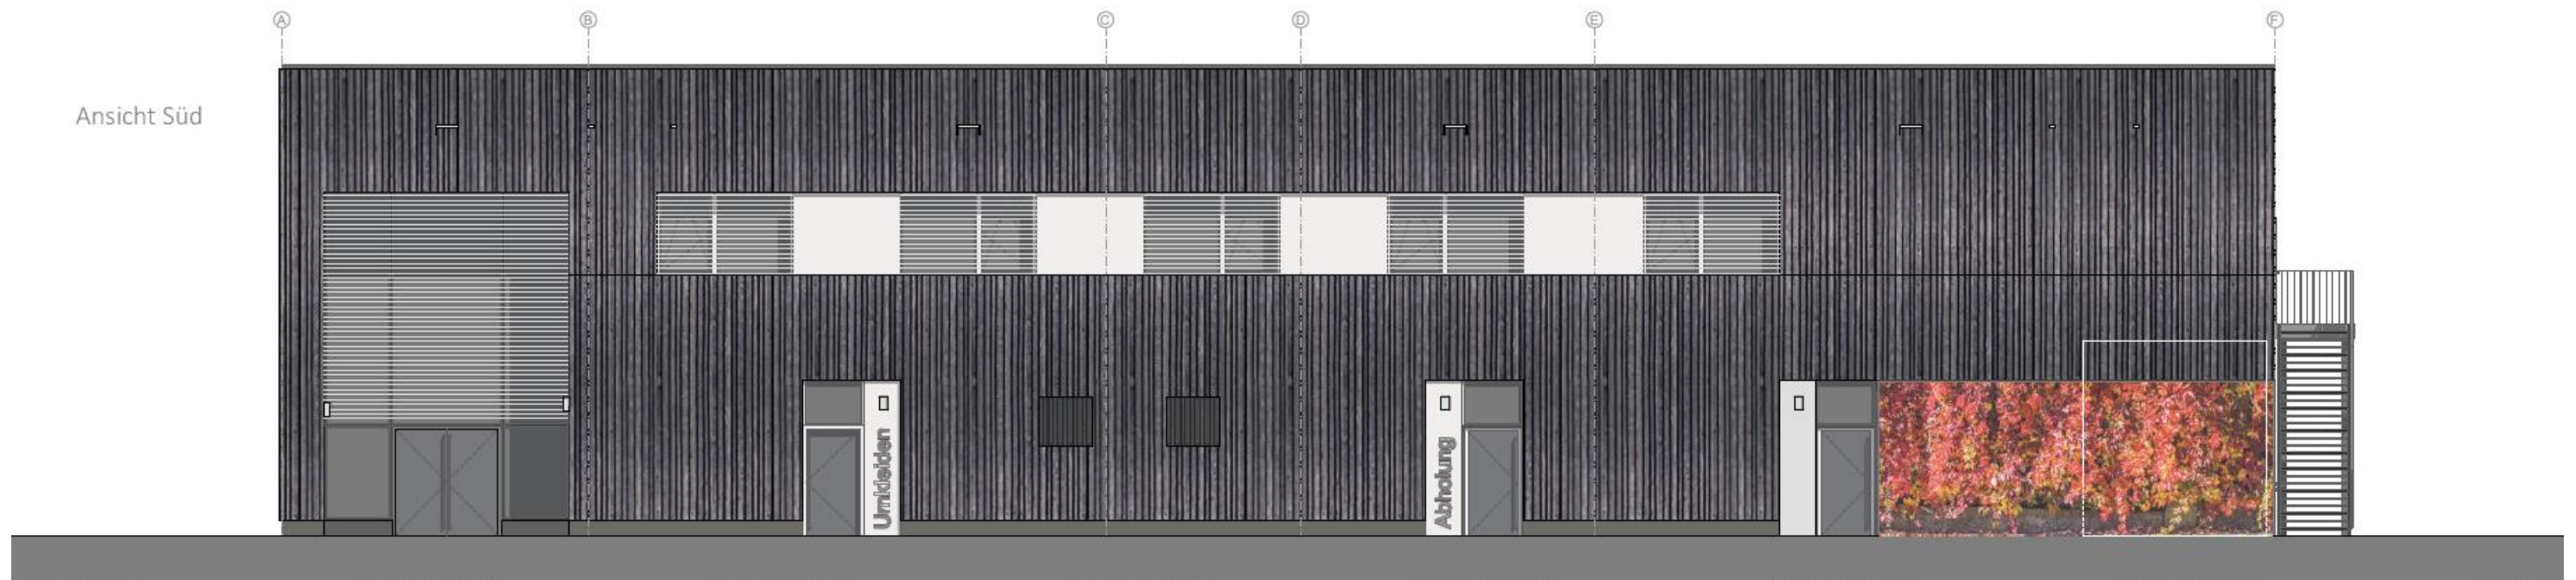

Ansicht West

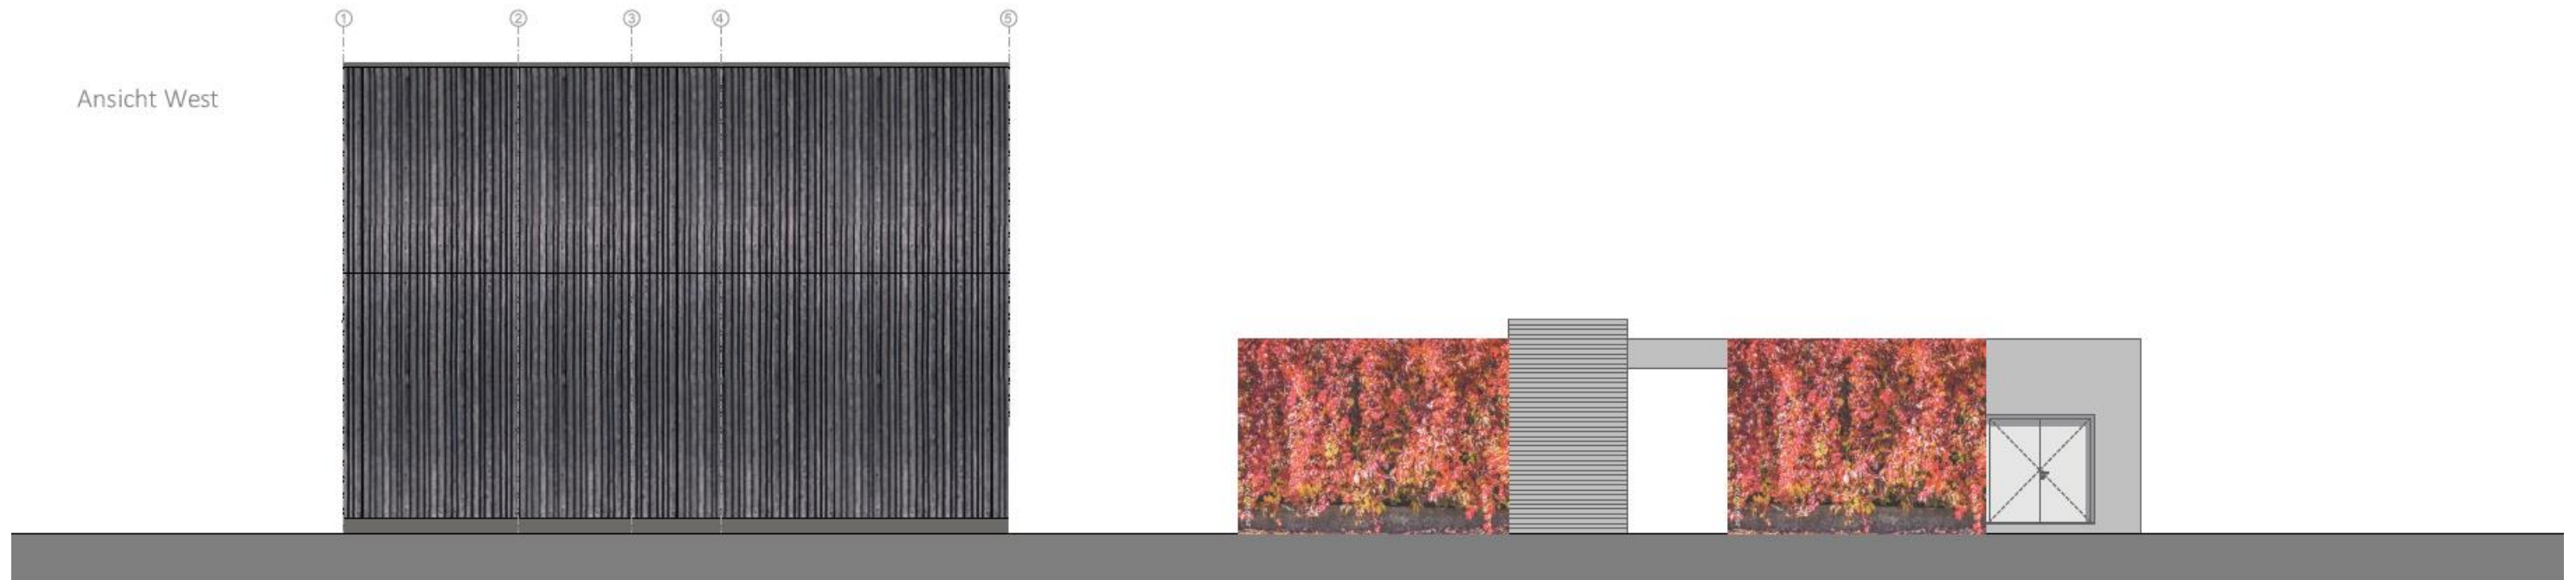

Ansicht Nord



Fassadengestaltung außen

Fensterband



Fenster: grauweiß RAL 9002
Laibung Eternit steinweiß

Vorverkohlte Holzfassade Fichte karbonisiert
Yakisugi (Shou Sugi Ban), vertikale Verschalung, offene Fuge mit max. 6 mm

Fassadenpaneel Eternit Equitone
PW141, Fibre Cem steinweiß 900 o. glw.

Foyereinschnitt



Fassadeneinschnitt Foyer:
Fenster basaltgrau RAL 7012
Laibung Eternit steinweiß

Wandabwicklung Erdgeschoss



Paneel: Eternit steinweiß


Holzfassade: Fichte karbonisiert

Buchtsaben:
Edelstahl /
Abstandhalter

Türen Aluminium
pulverbeschichtet
basaltgrau RAL 7012

Sockel: Aluminiumverblendung
pulverbeschichtet basaltgrau RAL 7012

Rankgerüst

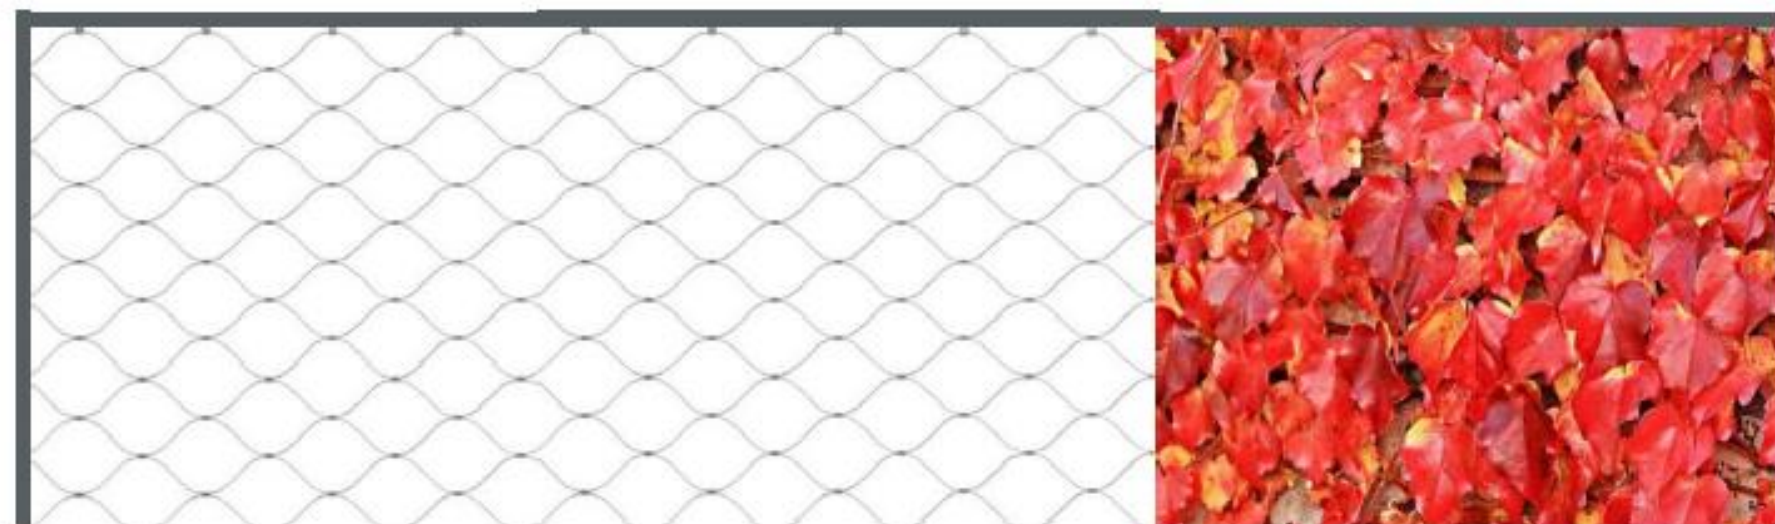

Flachstahlrahmen RAL 7012

Vorschlag Rankpflanze: rankende Jungefernrebe (kein Selbstklimmer)

Fassadendetails / Beleuchtung



Außenleuchte OG (Platzbeleuchtung)
Siteco 5xA7682G2A1KC



Außenleuchte Türen BEGA 24582
auf Paneel: weiß
auf Fassade grafit



Attikaverblechung: Aluminium
pulverbeschichtet basaltgrau RAL 7012
Fallrohr in Hinterlüftungsebene: Edelstahl

Fensterdetails



Fensterblech: Aluminium pulverbeschichtet
grauweiß RAL 9002



Raffstore: Aluminiumlamellen,
randgebördelt, b=60mm
Farbe: grauweiß RAL 9002



Sanitärräume EG Sichtschutz durch
durchlaufende Hölzer