



Steinstraße

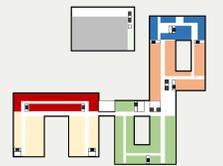

1. Obergeschoss | 1:200

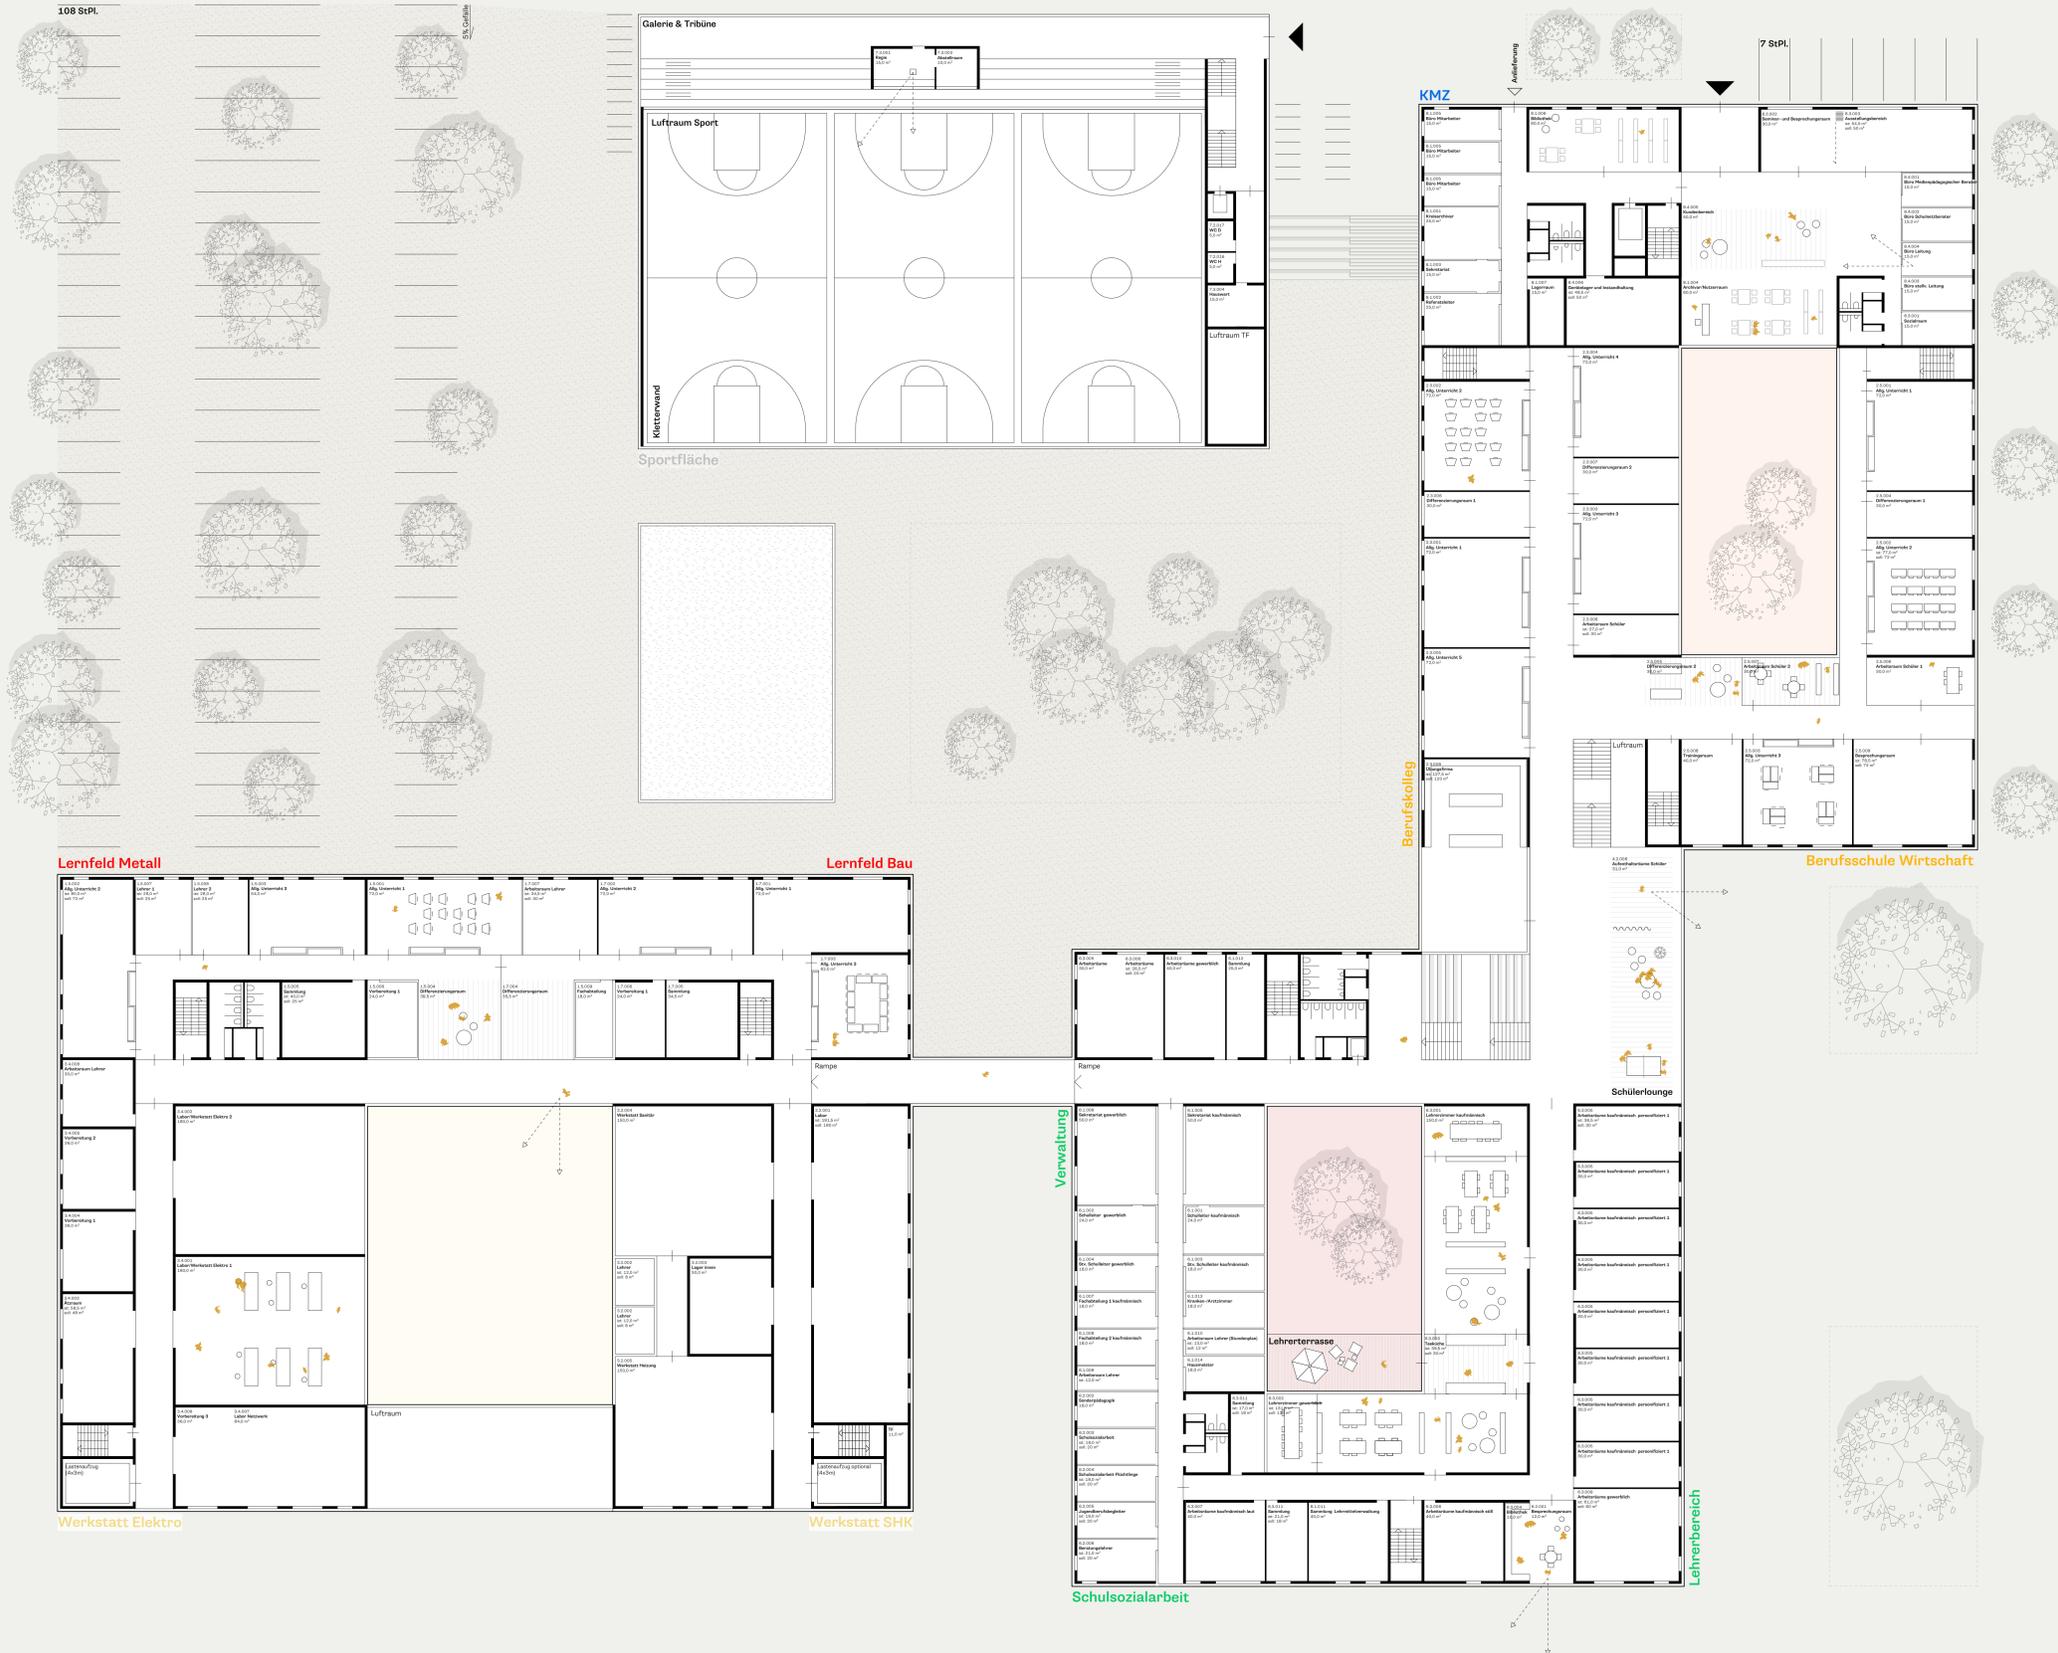

Ansicht Gustav-Schwab-Straße | 1:200

