


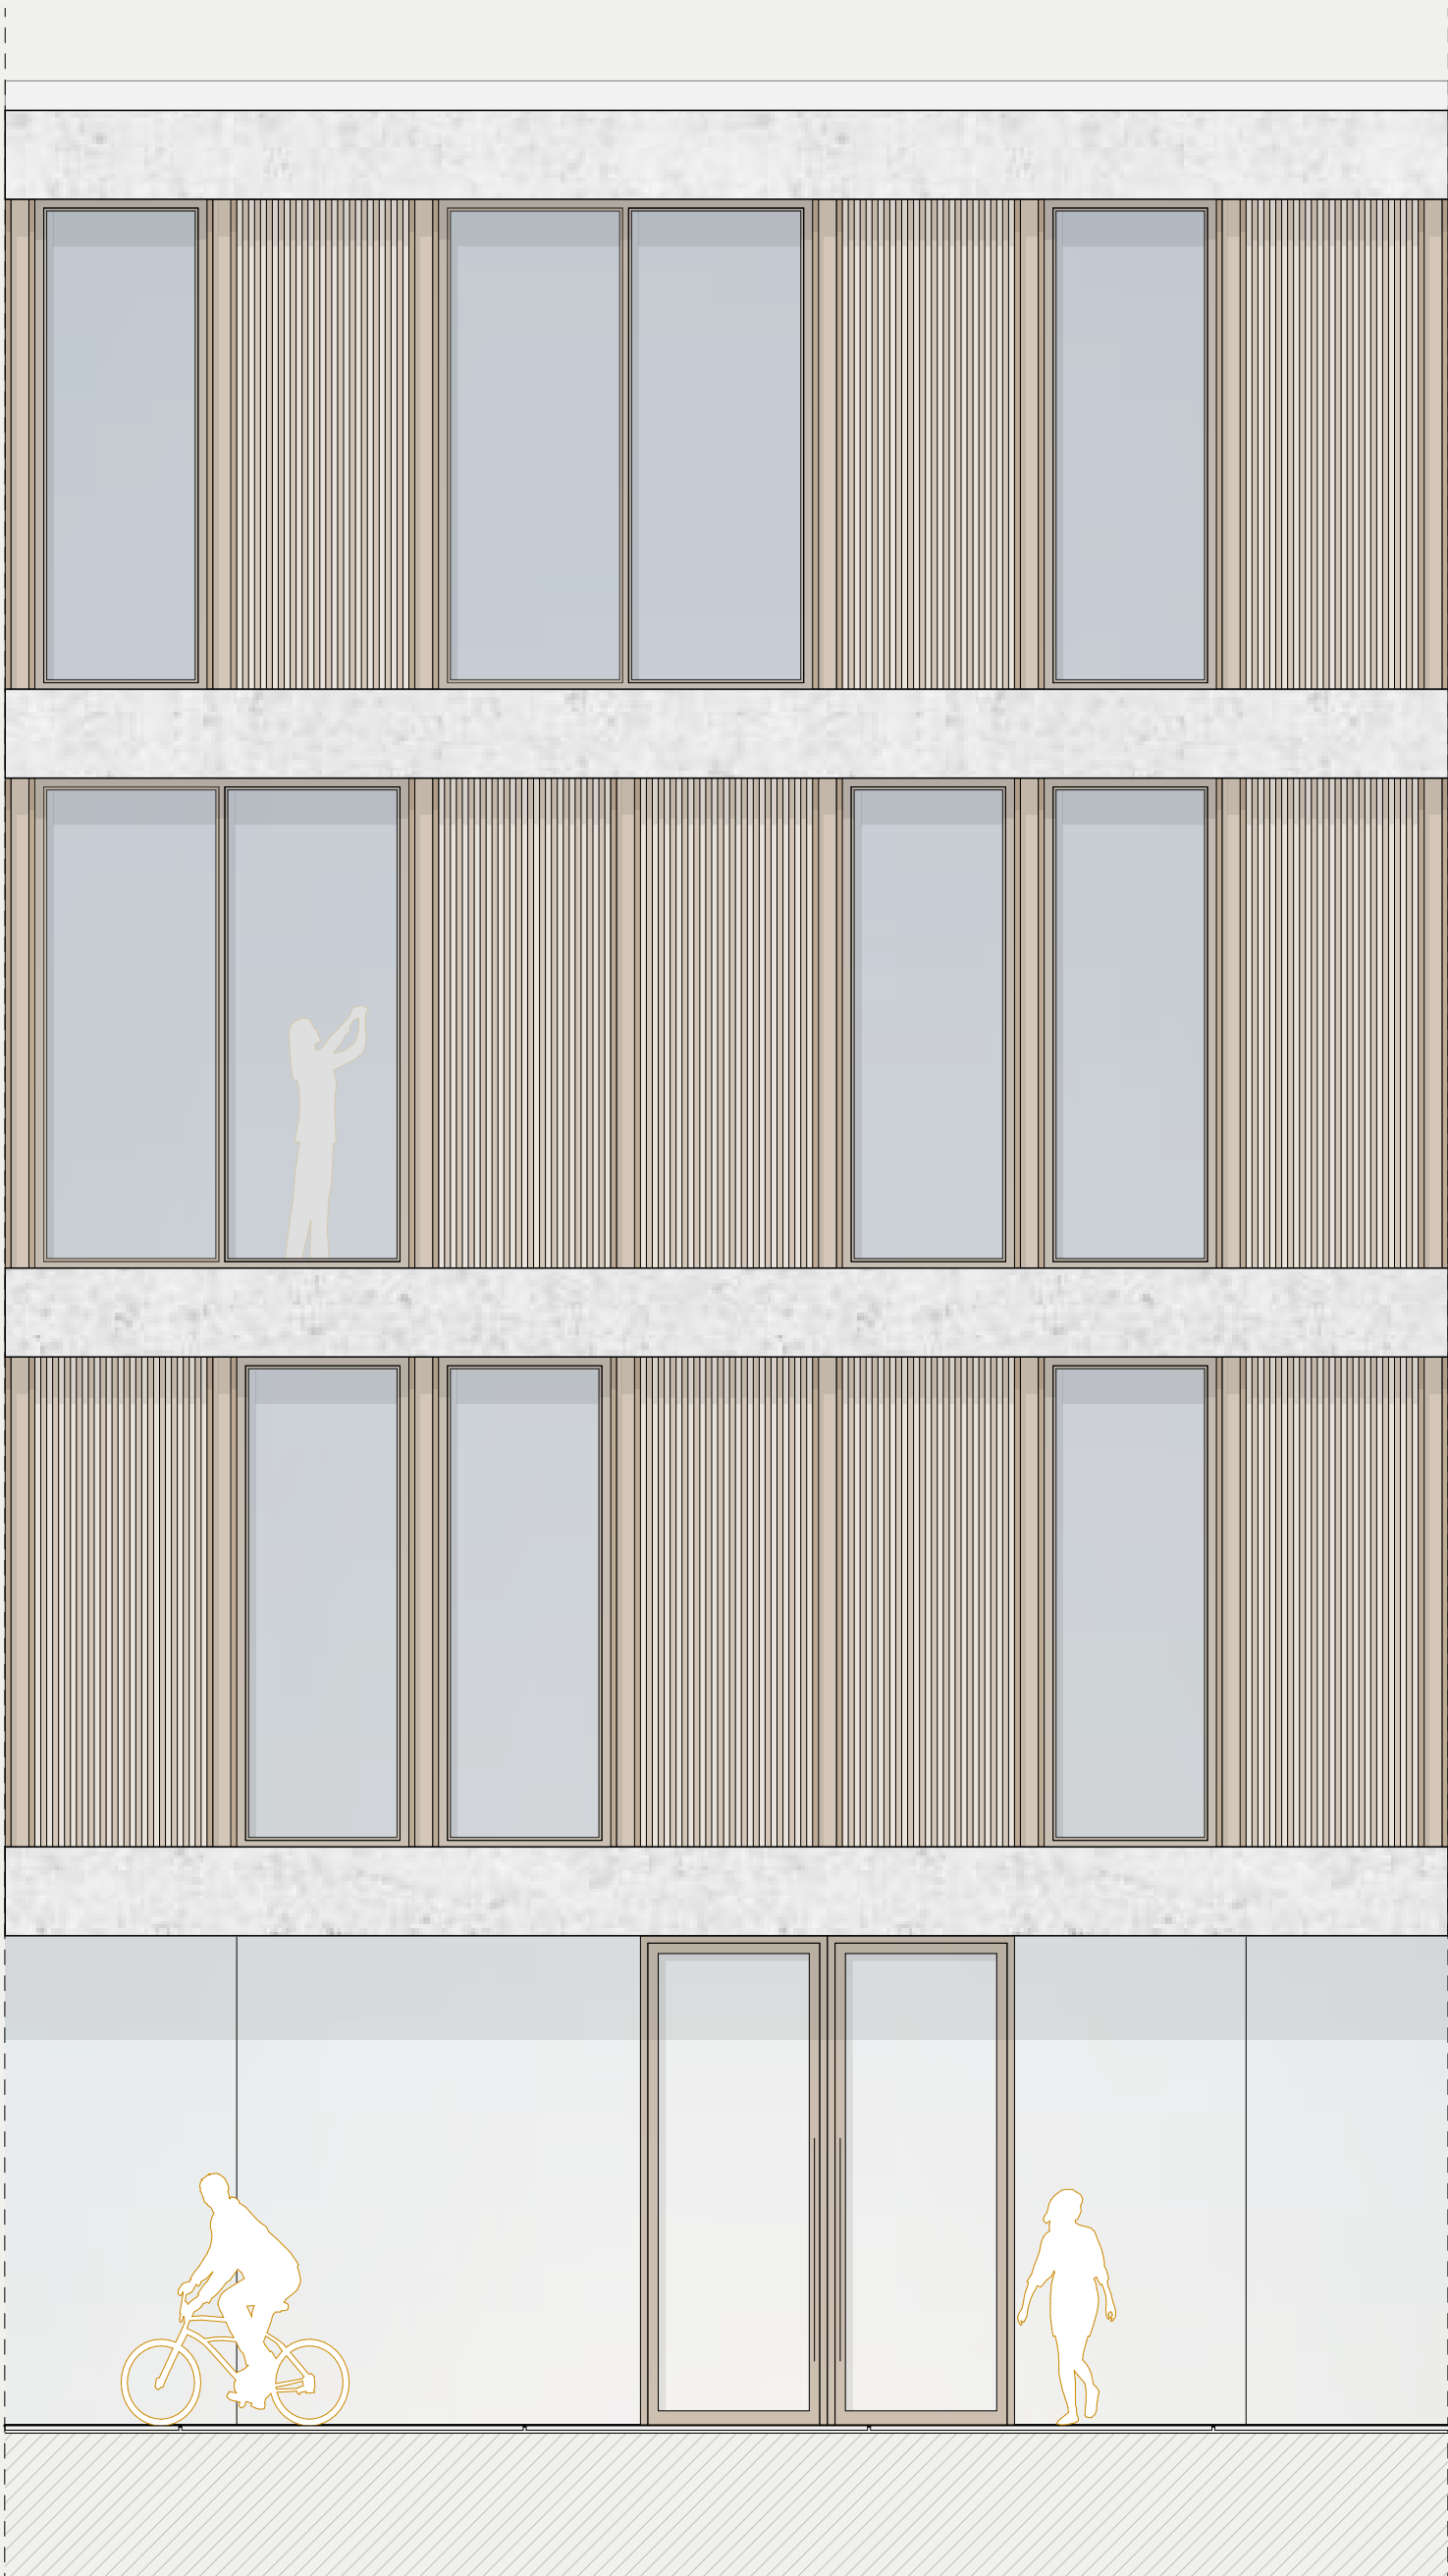
 
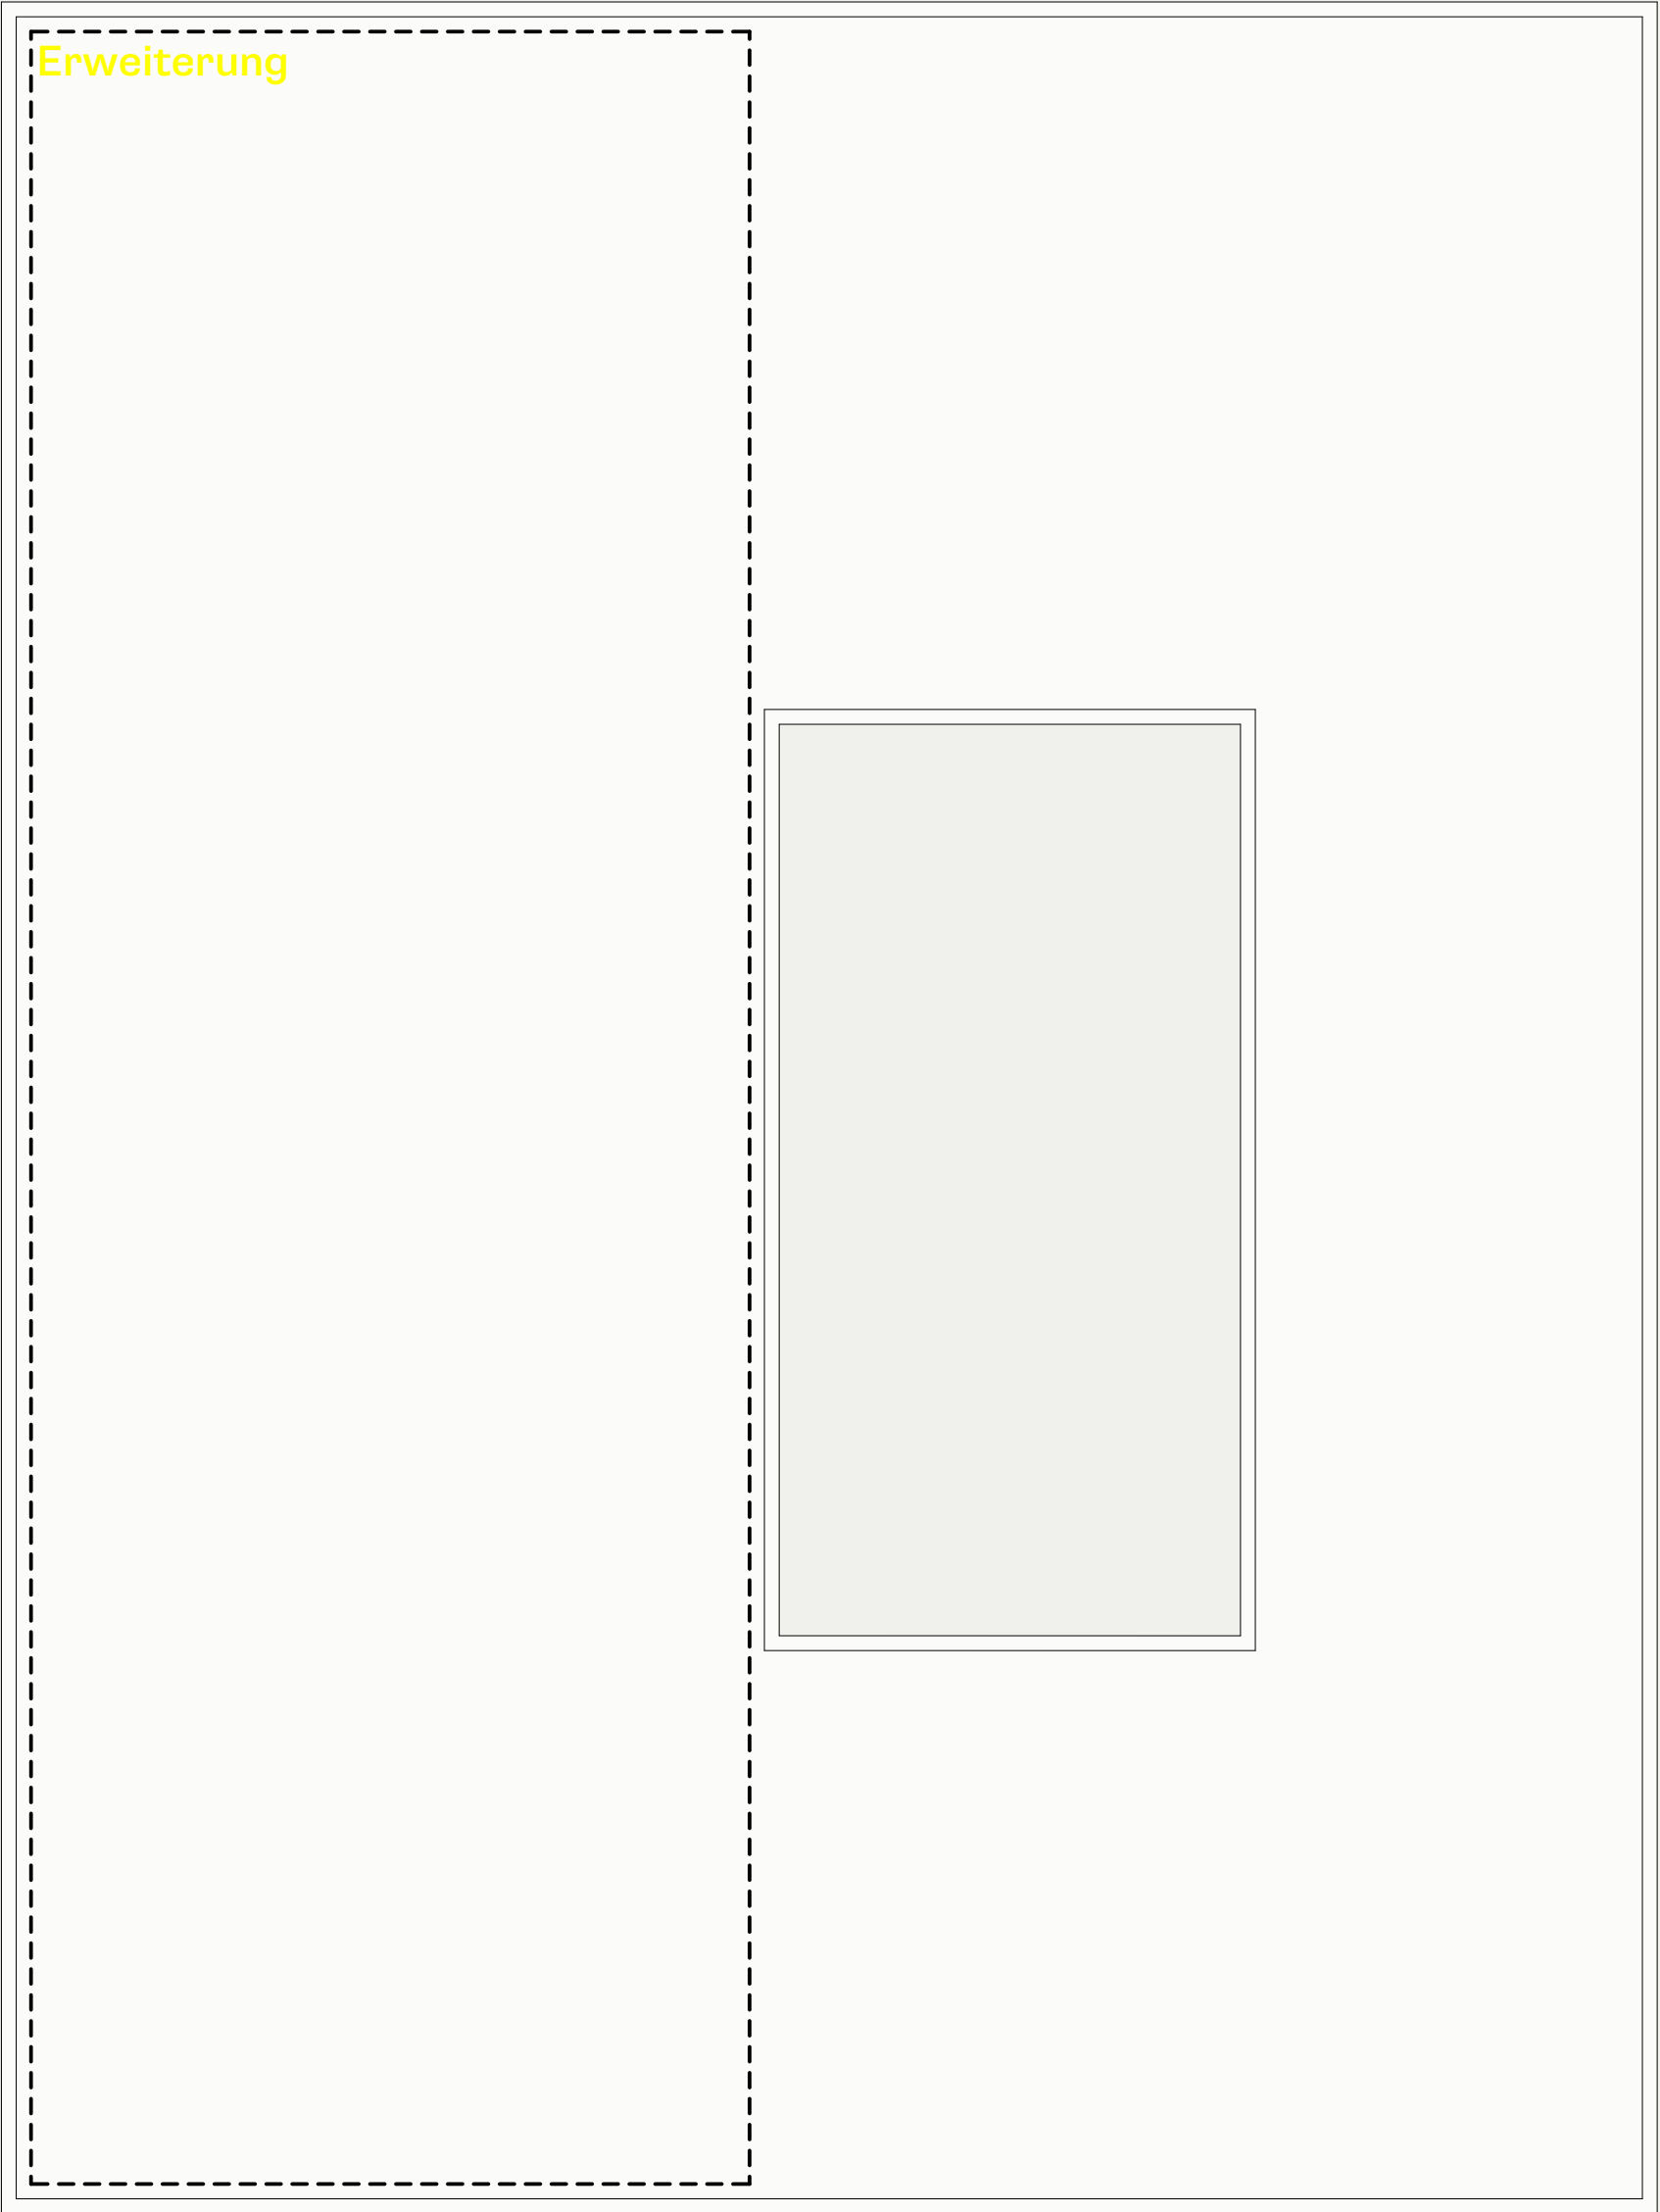
 


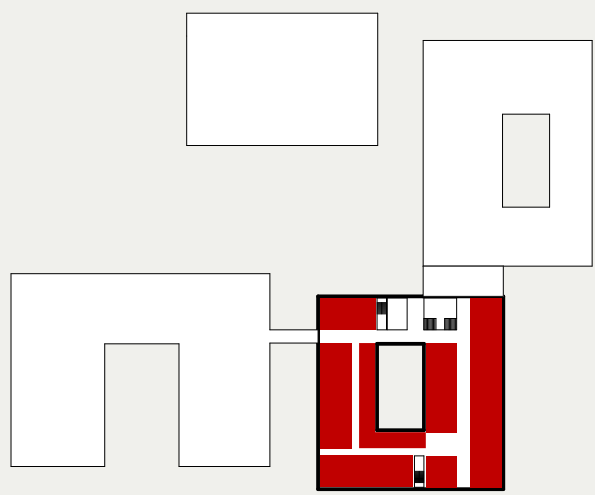

Fassadenschnitt 1 | 1:50

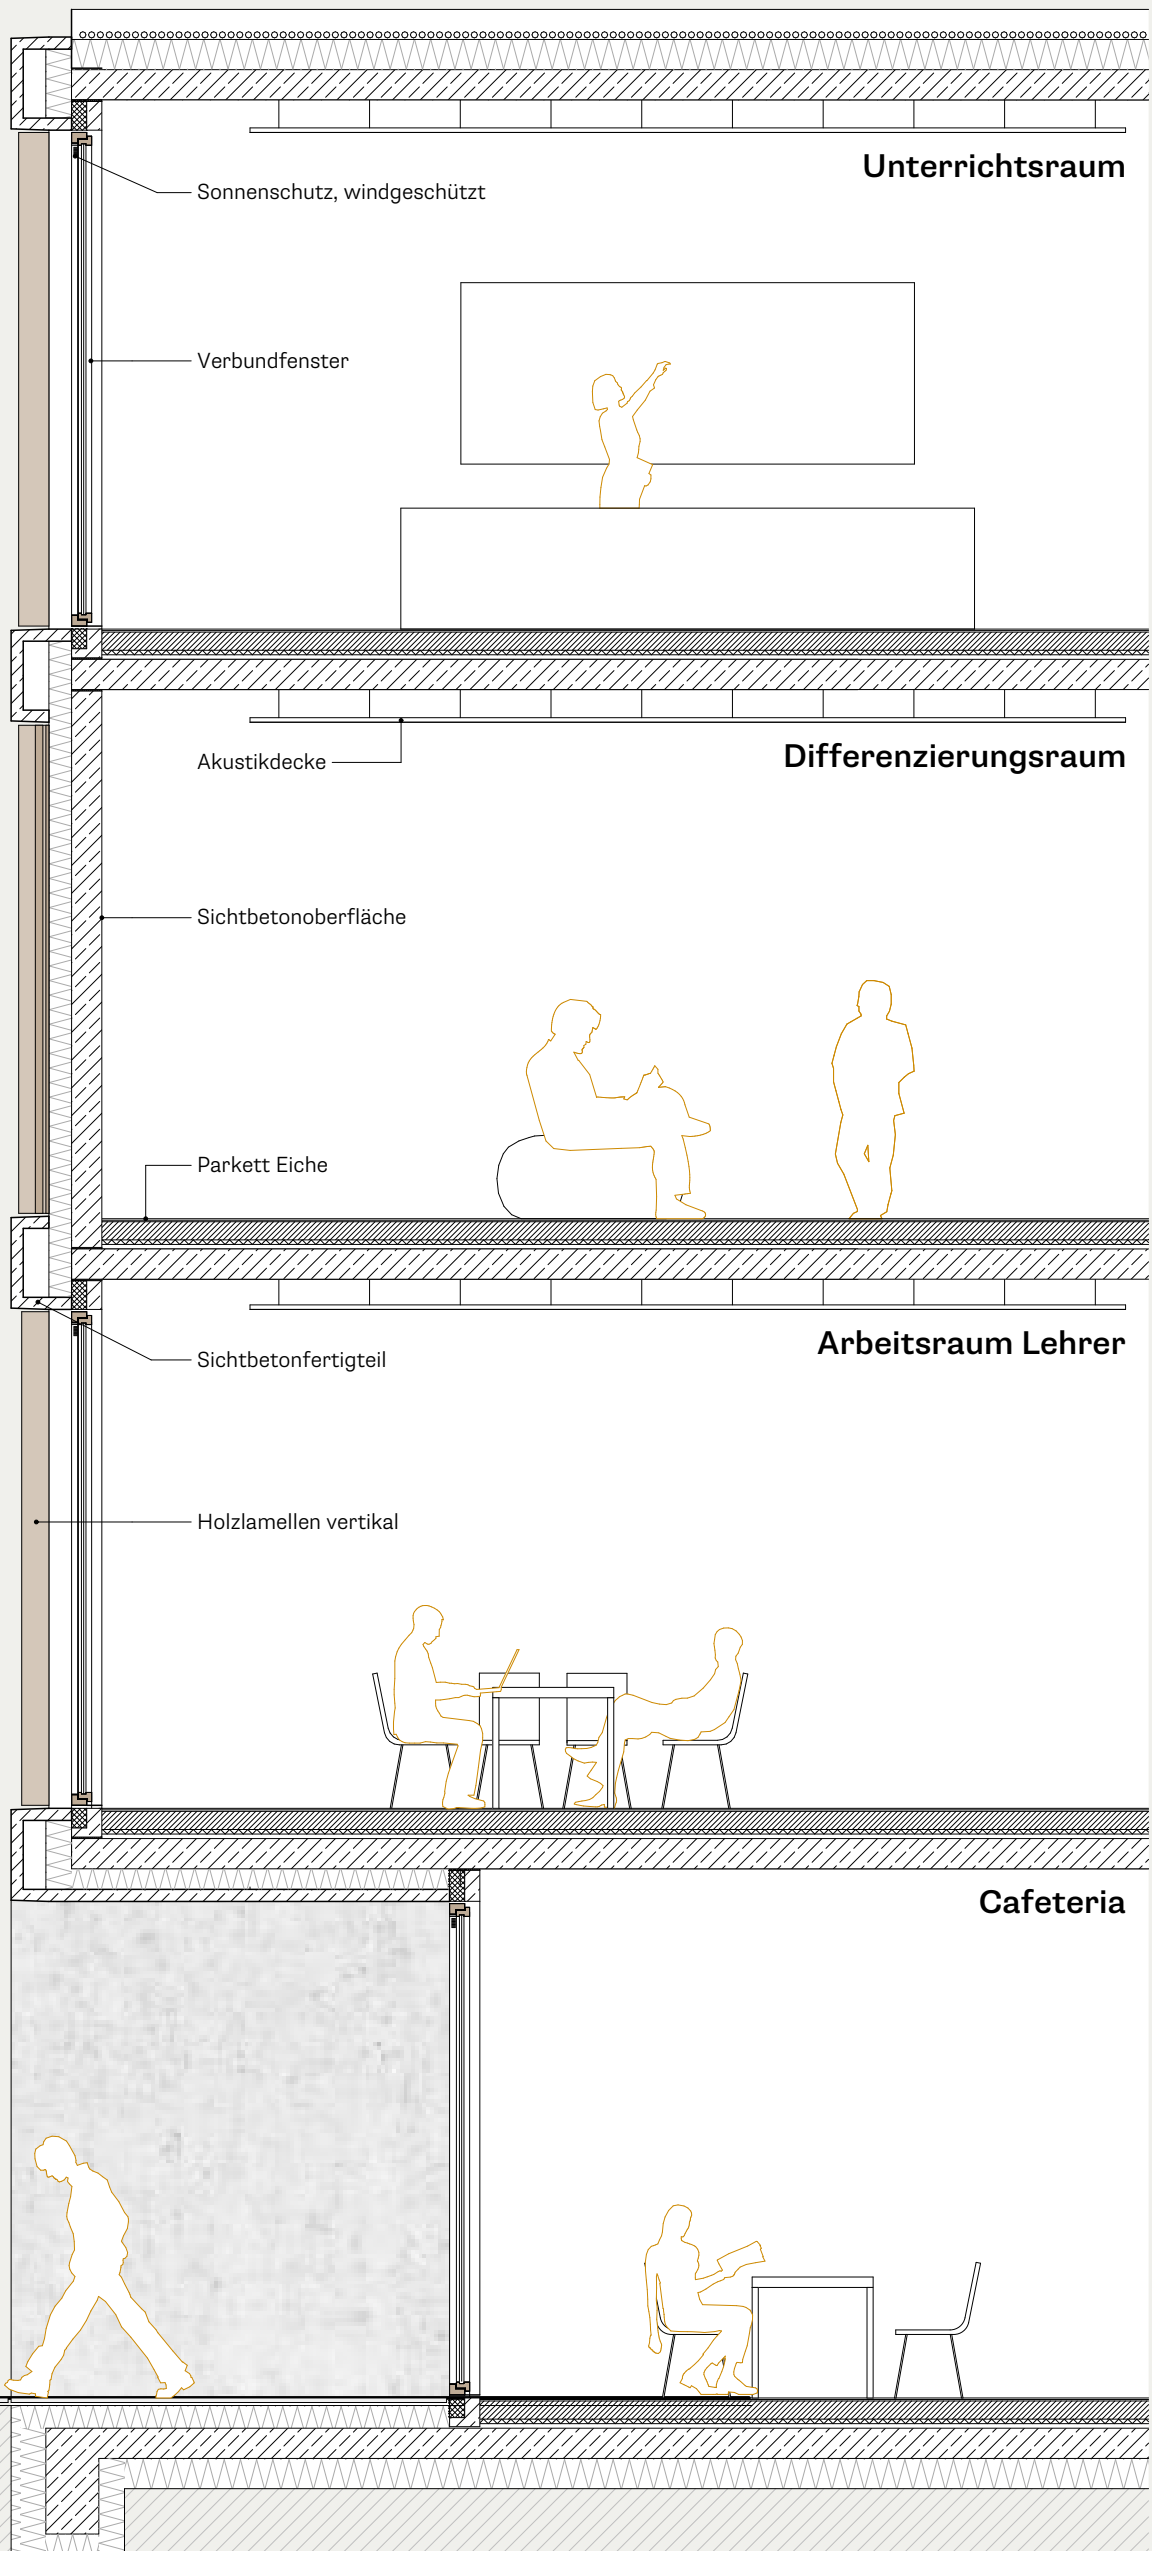

3. Obergeschoss | 1:200

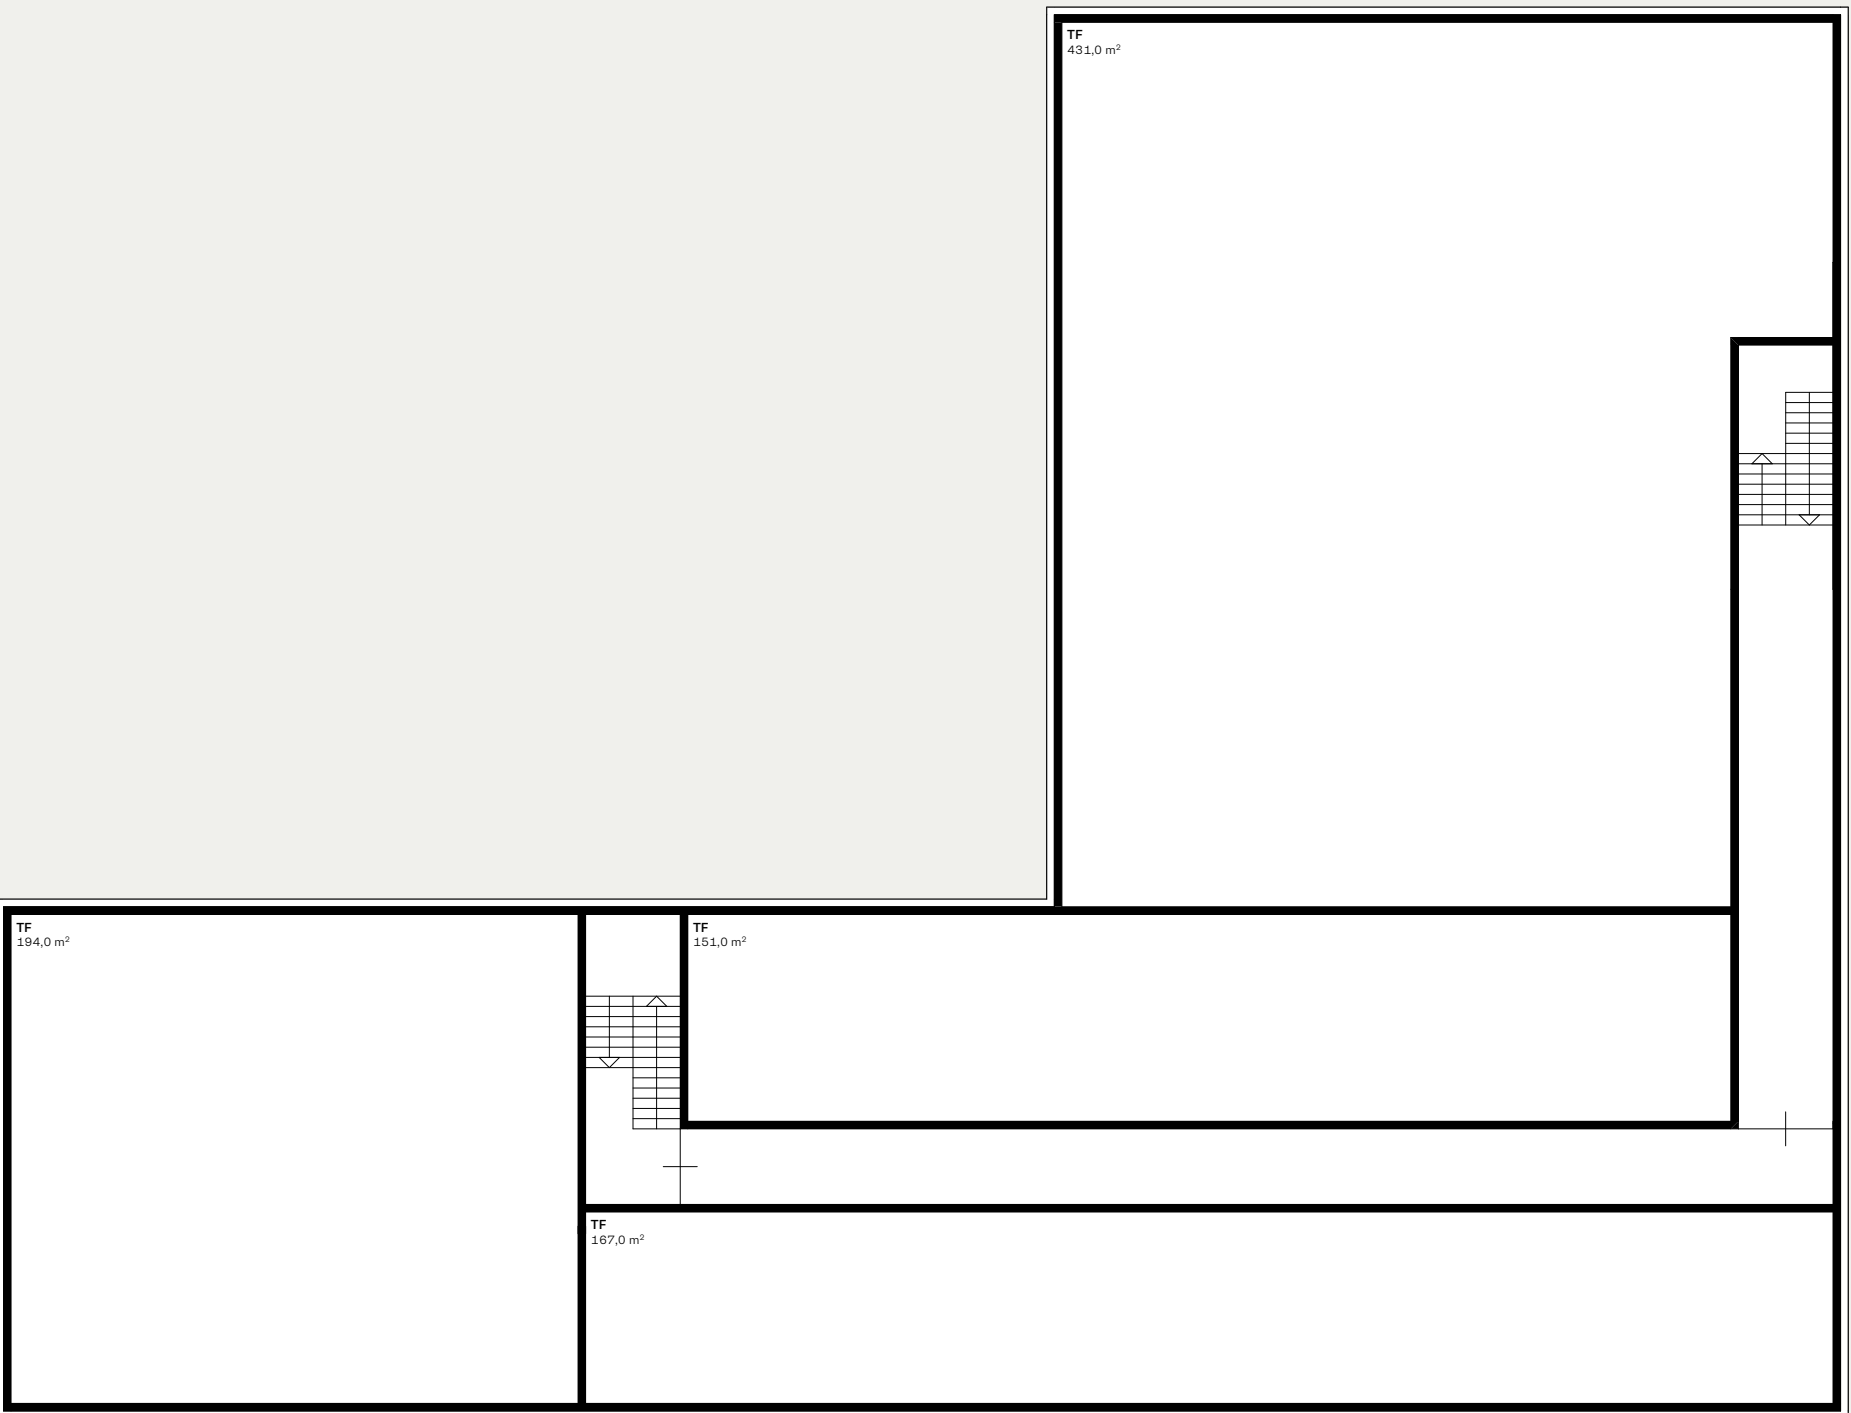

Untergeschoss | 1:200

