
Anlage 3 zu Vorlage 2022/307

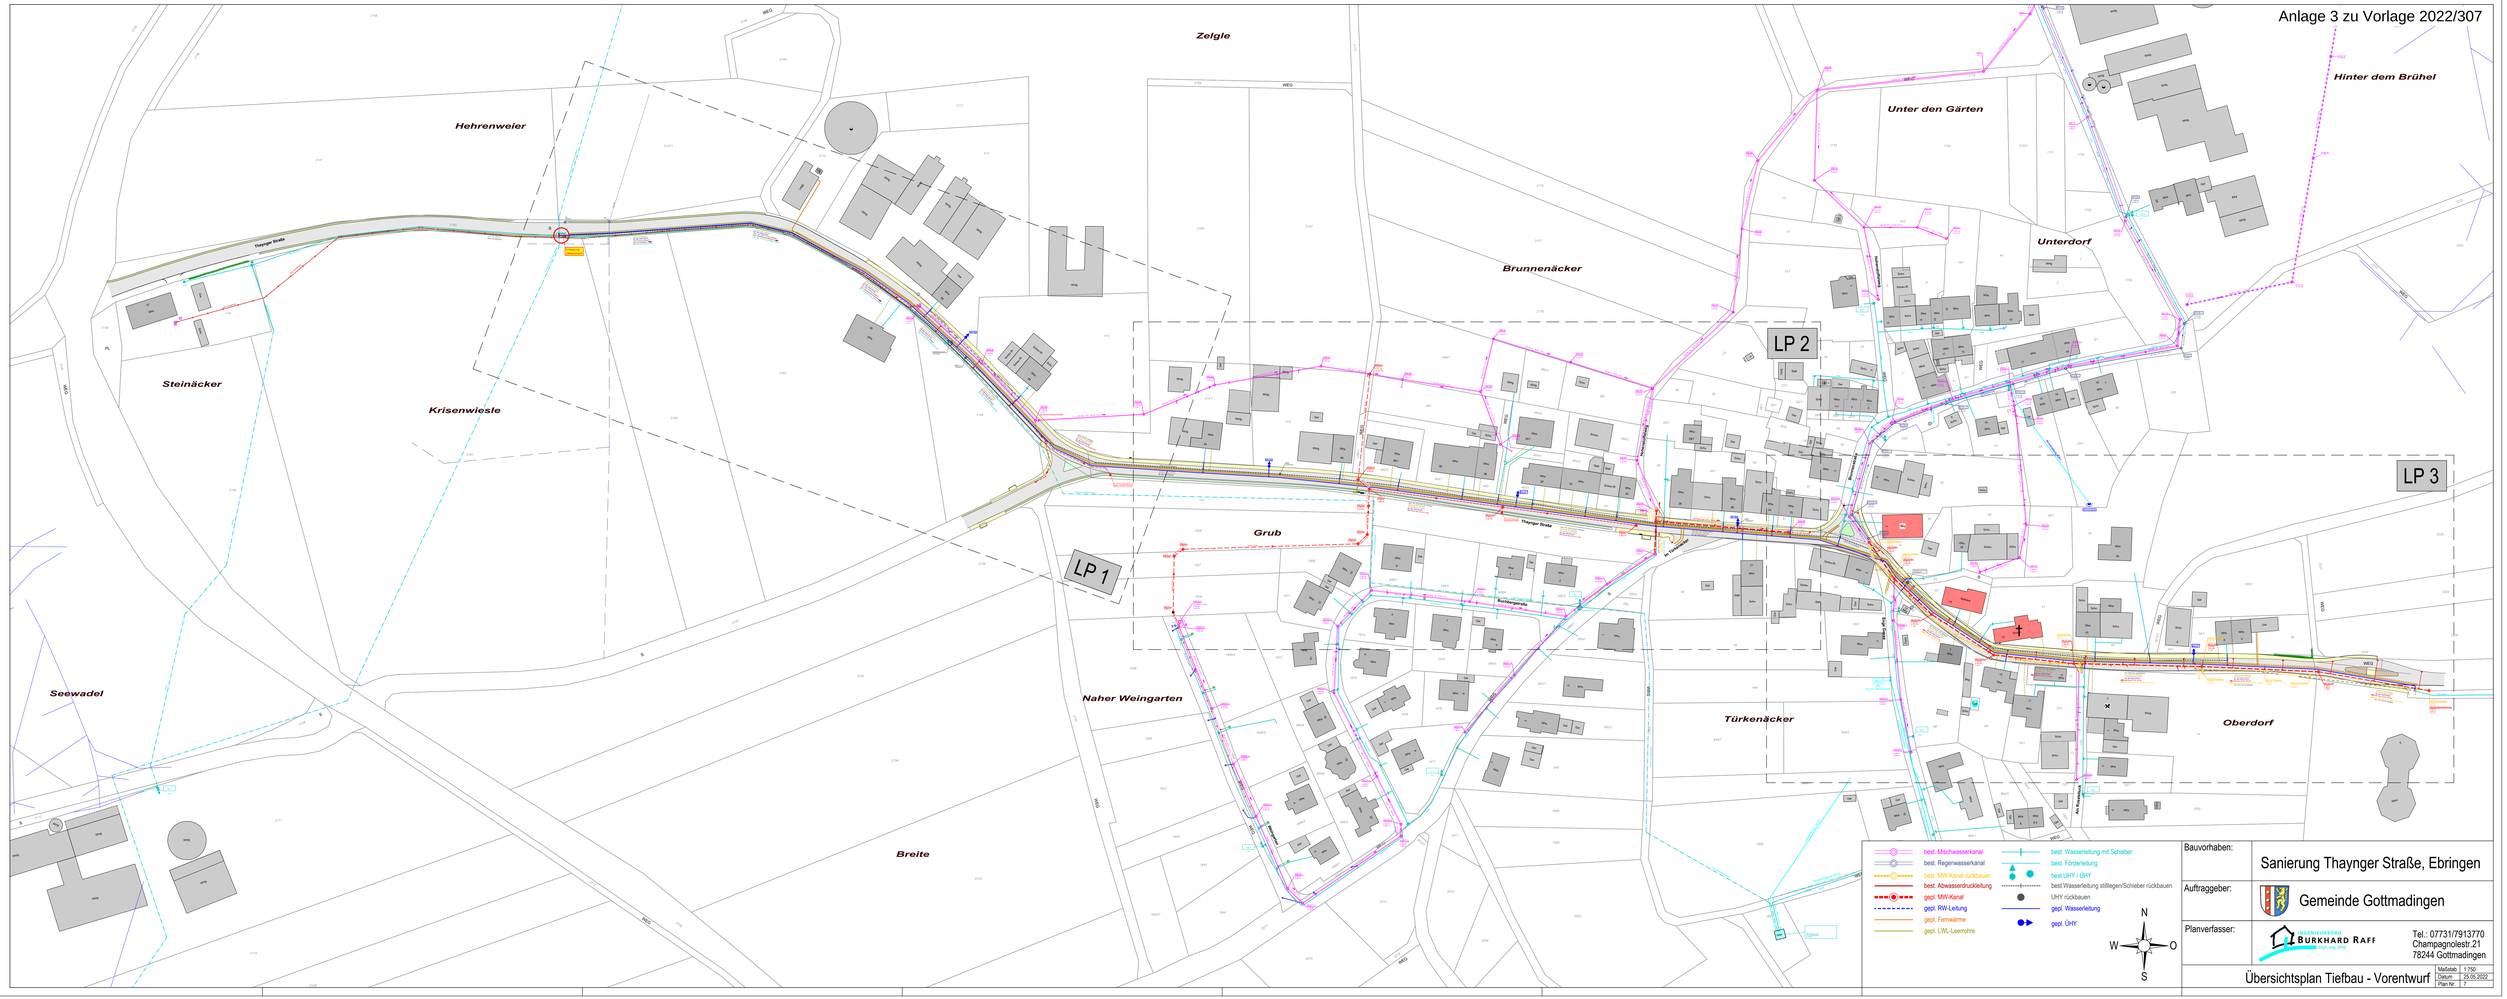

Bauvorhaben:	Sanierung Thaynger Straße, Ebringen
Auftraggeber:	Gemeinde Gottmadingen
Planverfasser:	Ingenieurbüro Burkhard Raff GmbH & Co. KG Tel.: 07731/7913770 Champagnolestr.21 78244 Gottmadingen
	Übersichtsplan Tiefbau - Vorentwurf

Maßstab	1:750
Datum	29.05.2022
Plan Nr.	7