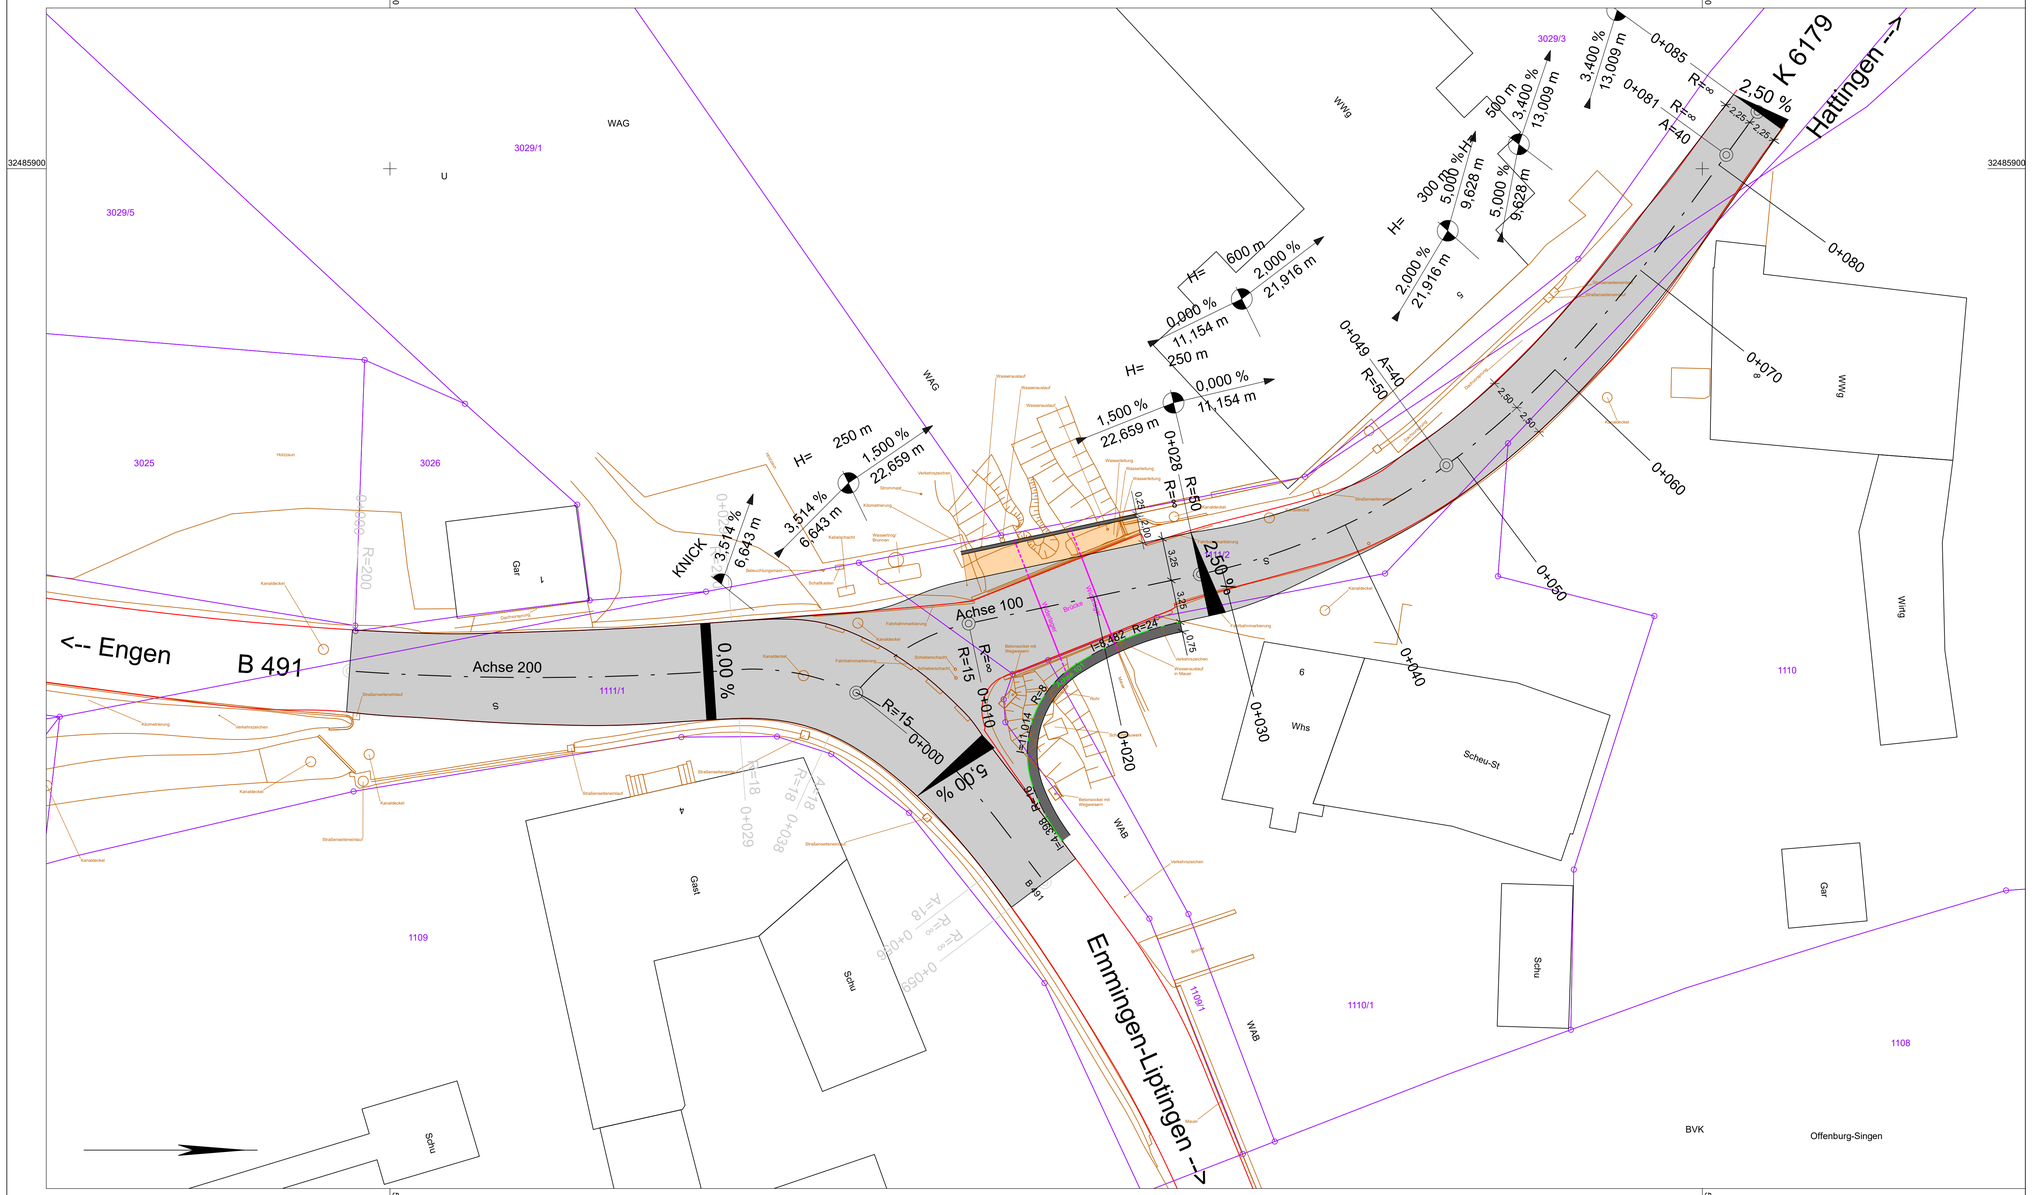

Zeichenerklärung

Planung

- Fahrbahn mit Achse Bankett
- Gehweg
- Brückenkappe
- Widerlager Brücke
- Neigungsbrechpunkt mit Angabe von Ausrundungshalbmesser, Längsneigung und Abstand zum nächsten Neigungsbrechpunkt (H = 20 000 m; -2,000 % 432,50 m; 1,821 % 789,22 m)
- Gradientenhochpunkt
- Gradiententiefpunkt
- 2,5 % Querneigung

Bestand

- Fahrbahnränder Bestand
- Vermessung
- Widerlager Brücke
- Kataster
- 100 Flurstücksnummer

LANDKREIS KONSTANZ — Straßenbauamt

Nr.	Art der Änderung	Datum	Gesehen

	von Netzknoten	nach Netzknoten	Station
Anfangsstation	8118027	8118051	0000
Endstation	8118027	8118051	0085

Straße: K 6179
Nächster Ort: Talmühle (Engen)

Anlage 5
Plan 1

K 6179
Ersatzneubau Talbachbrücke

	Datum	Zeichen
Aufnahme		
Zeichnung	17.10.2024	Schleeh
Bearbeitung	17.10.2024	Schleeh

Lageplan
Maßstab: 1:200

Aufgestellt: Konstanz, den _____
Landratsamt Konstanz Straßenbauamt

Genehmigt: Konstanz, den _____
Landratsamt Konstanz Straßenbauamt

ENTWURF