


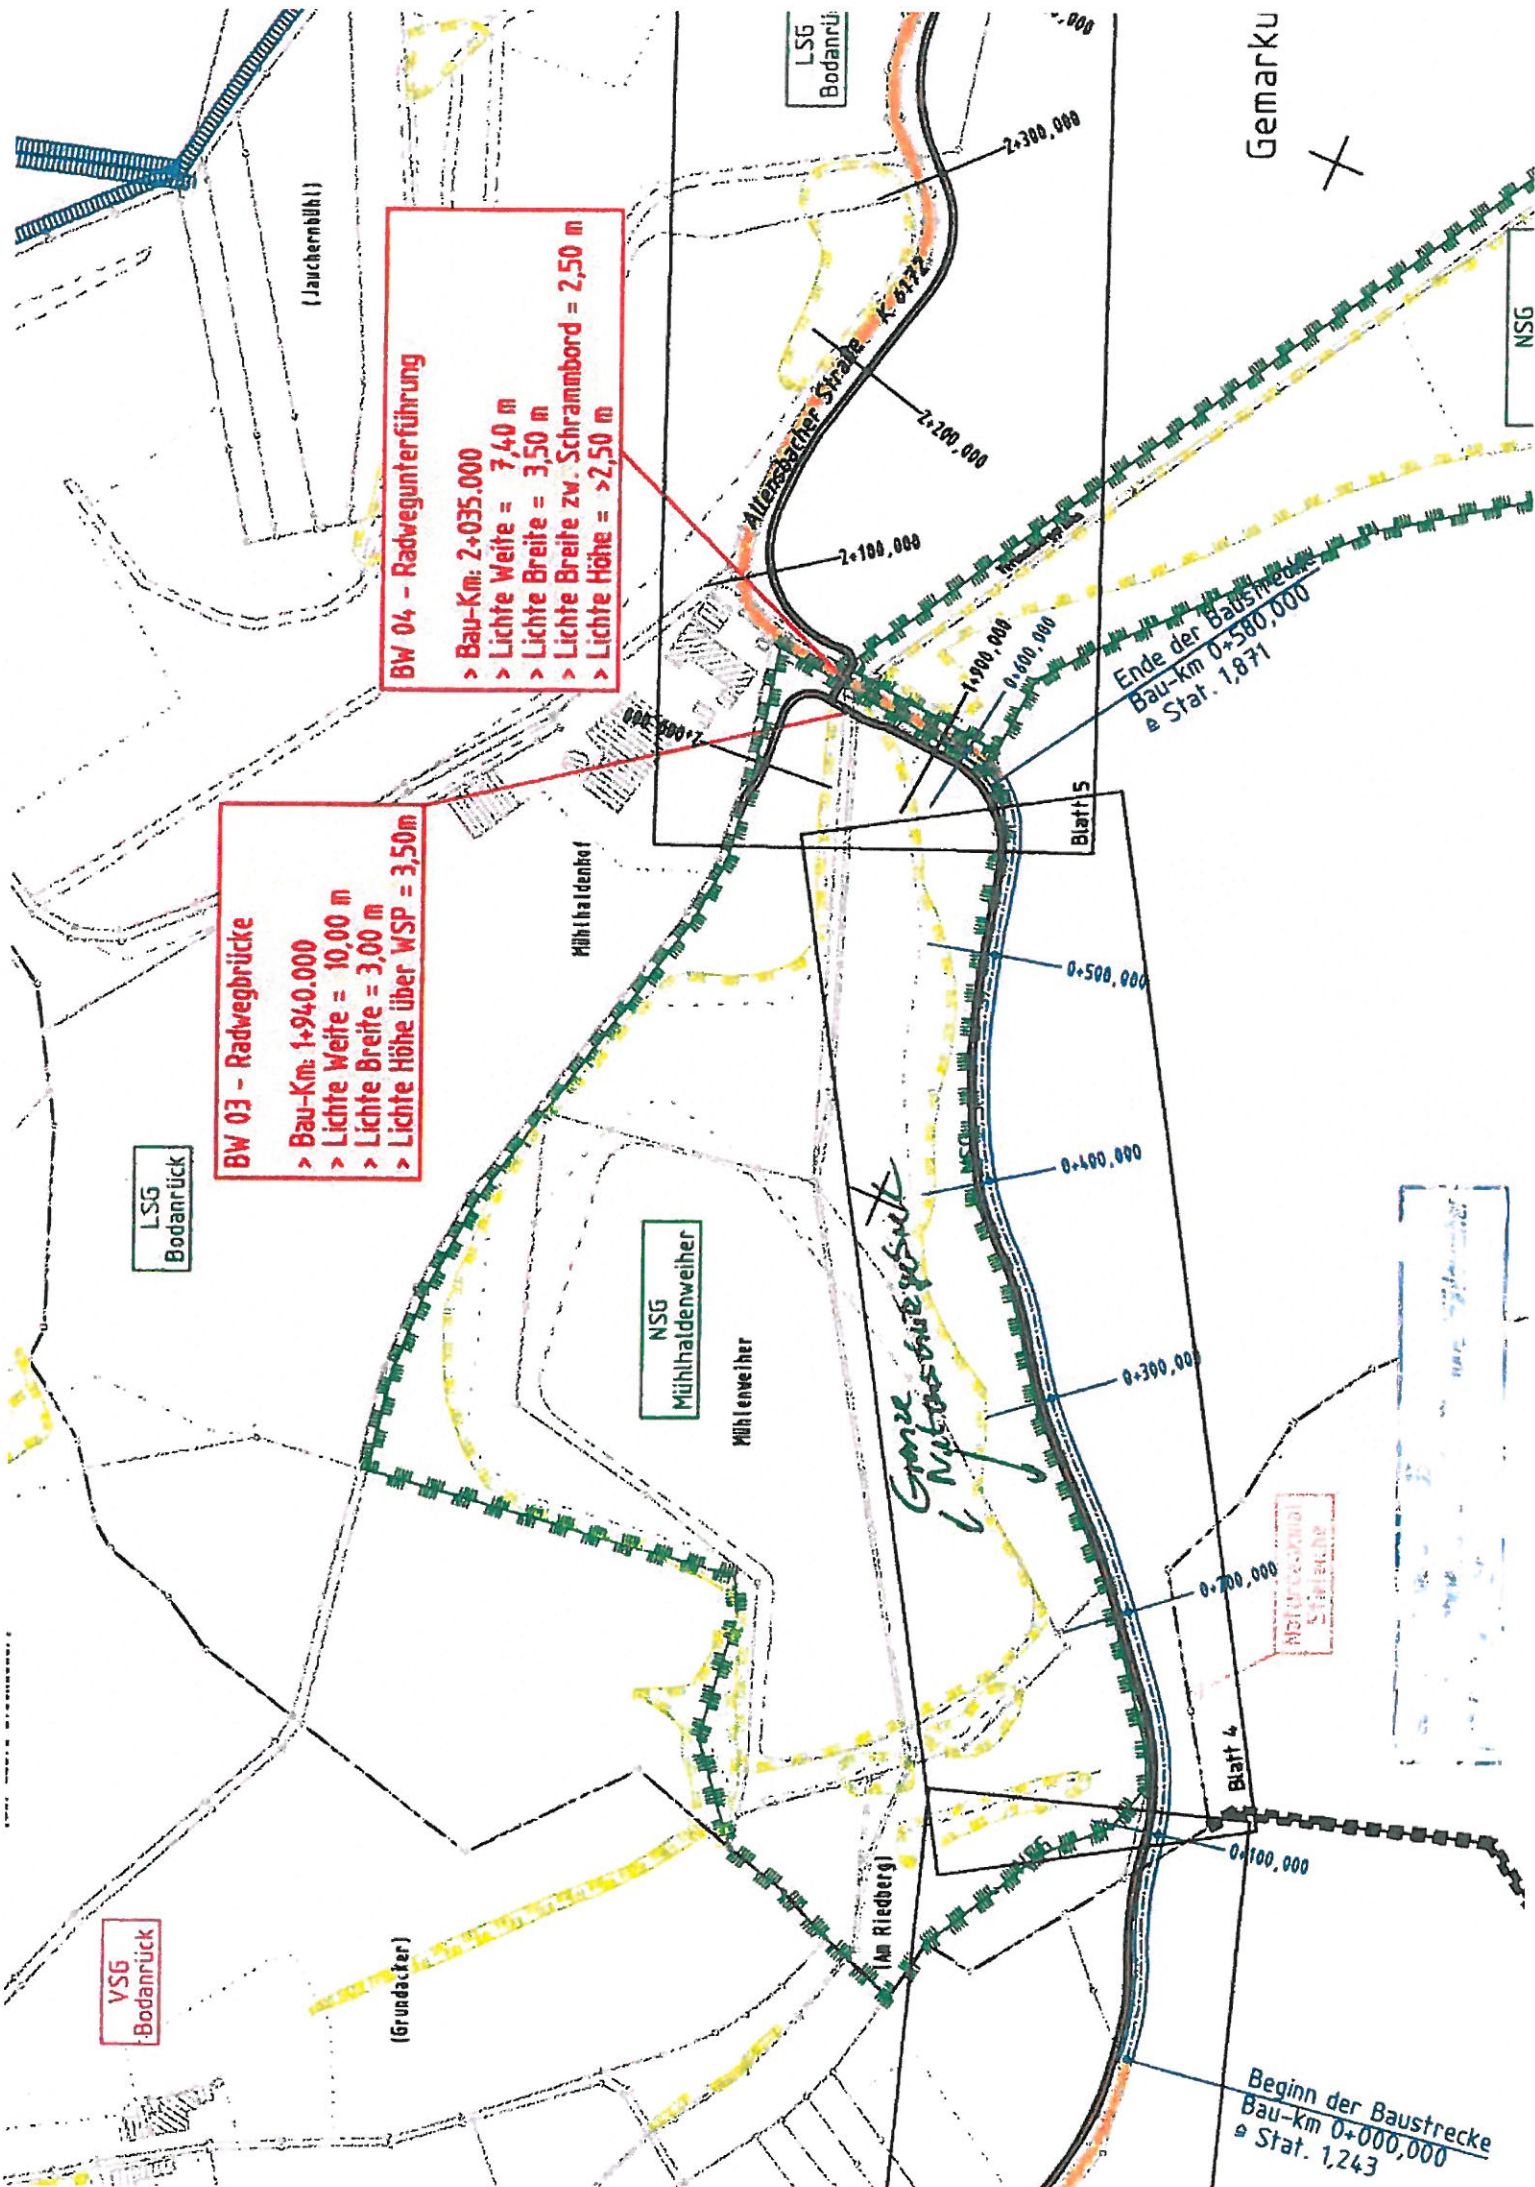

BW 03 - Radwegbrücke

- > Bau-Km: 1+940.000
- > Lichte Weite = 10,00 m
- > Lichte Breite = 3,00 m
- > Lichte Höhe über WSP = 3,50m

BW 04 - Radwegunterführung

- > Bau-Km: 2+035.000
- > Lichte Weite = 7,40 m
- > Lichte Breite = 3,50 m
- > Lichte Breite zw. Schrammbord = 2,50 m
- > Lichte Höhe = >2,50 m

Gemarku

Naturbaubereich
Stat. 1,243

Beginn der Baustrecke
Bau-km 0+000,000
Stat. 1,243

Ende der Baustrecke
Bau-km 0+580,000
Stat. 1,871

Grenze Naturbaubereich

NSG
Mülhaldenweiher

LSG
Bodanrück

VSG
Bodanrück

LSG
Bodanrück

NSG

Mülhaldenhof

Mülhaldenweiher

(Am Riedberg)

(Grundacker)

(Jaucherbühl)

LSG
Bodanrück

0+000

2+300,000

2+200,000

2+100,000

0+000,000

0+500,000

0+600,000

0+700,000

0+800,000

0+900,000

0+100,000

0+200,000

0+300,000

0+400,000










