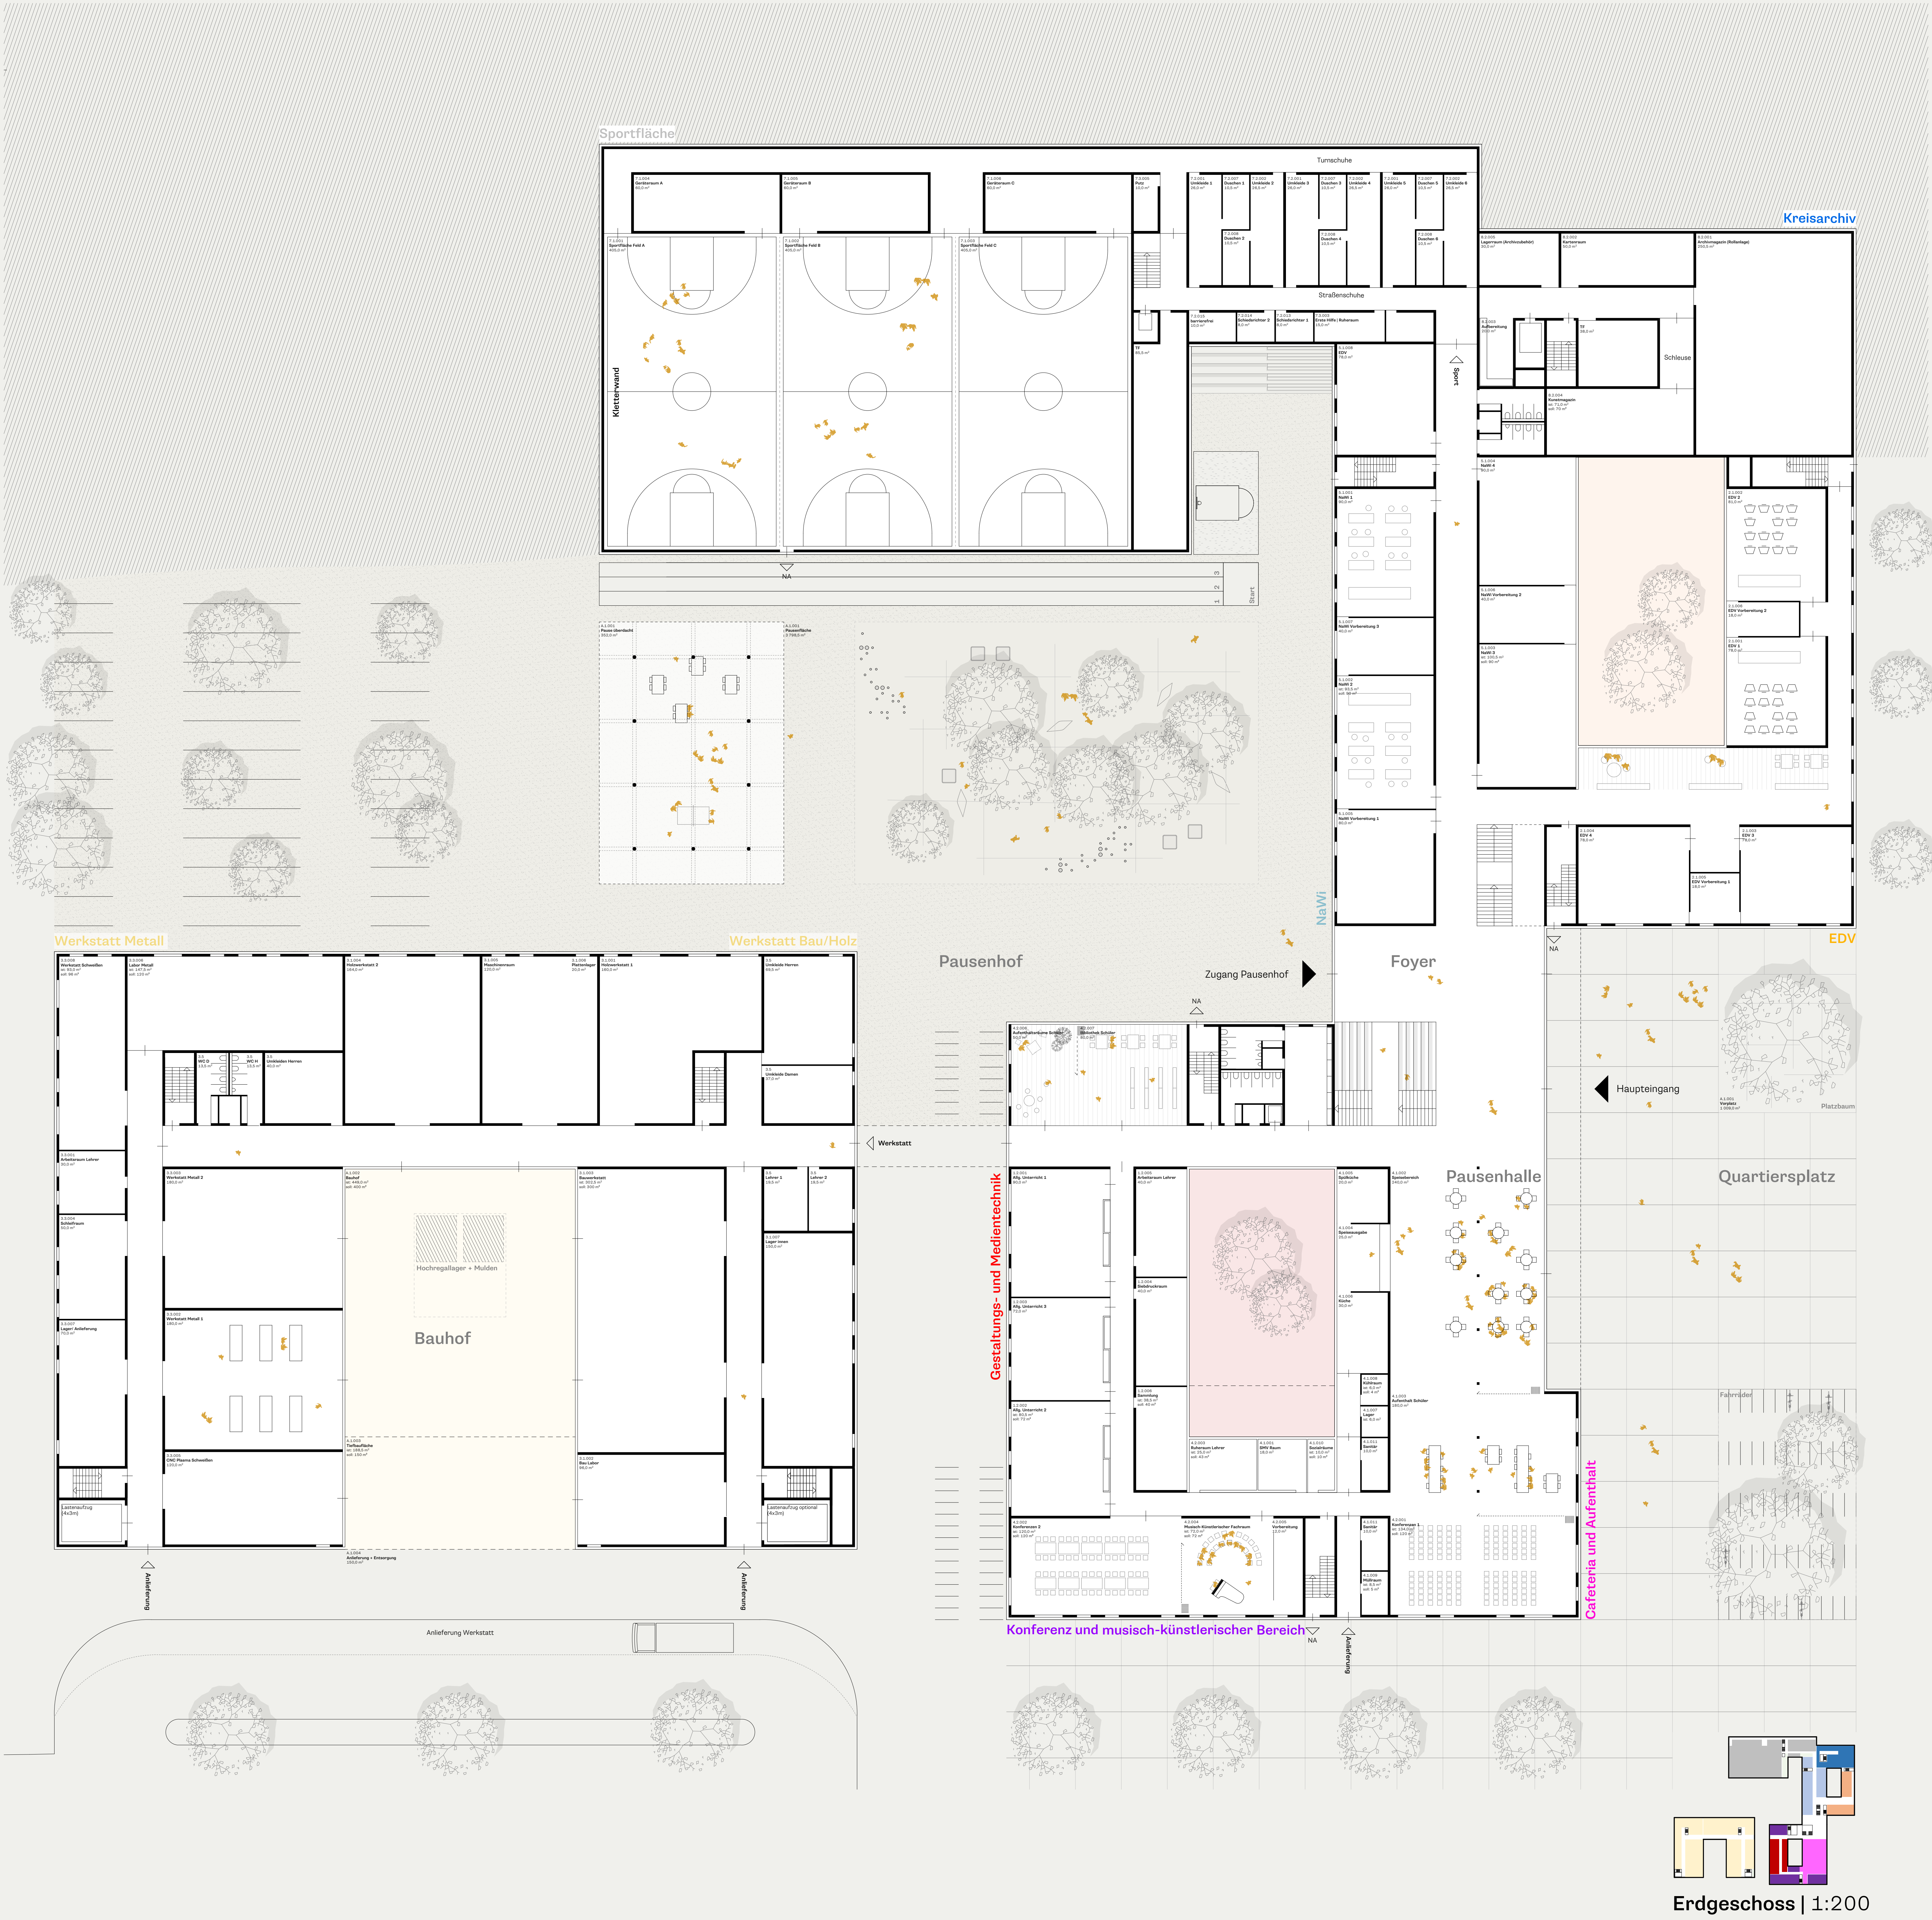


Ansicht Pestalozzistraße | 1:200