


Eine zukunftsweisende Modellwerkstatt für Konstanz.

Modellwerkstatt Konstanz

Zusammenarbeit und Flexibilität

bisherige Planung:

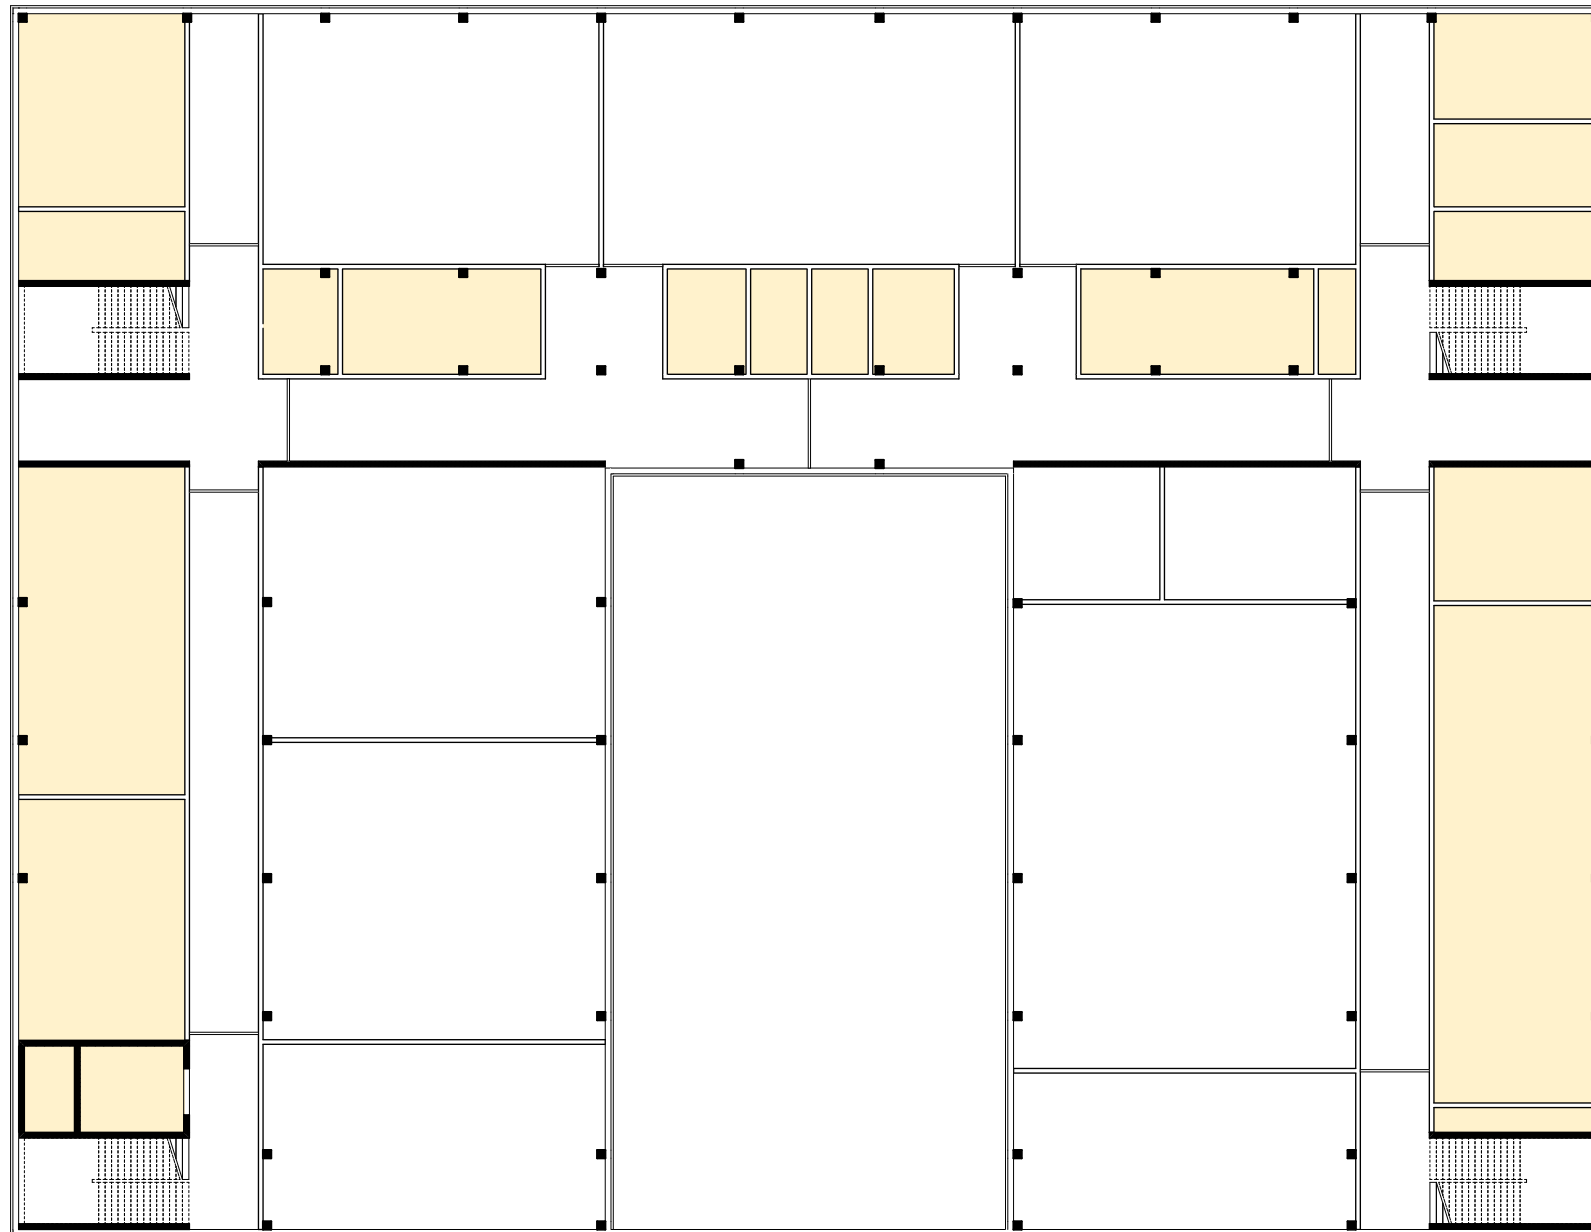


klassische Anordnung der Räume

konventionelle Raumstruktur

Abbildung des aktuellen Raumprogramms

Kommunikation und Kollaboration.

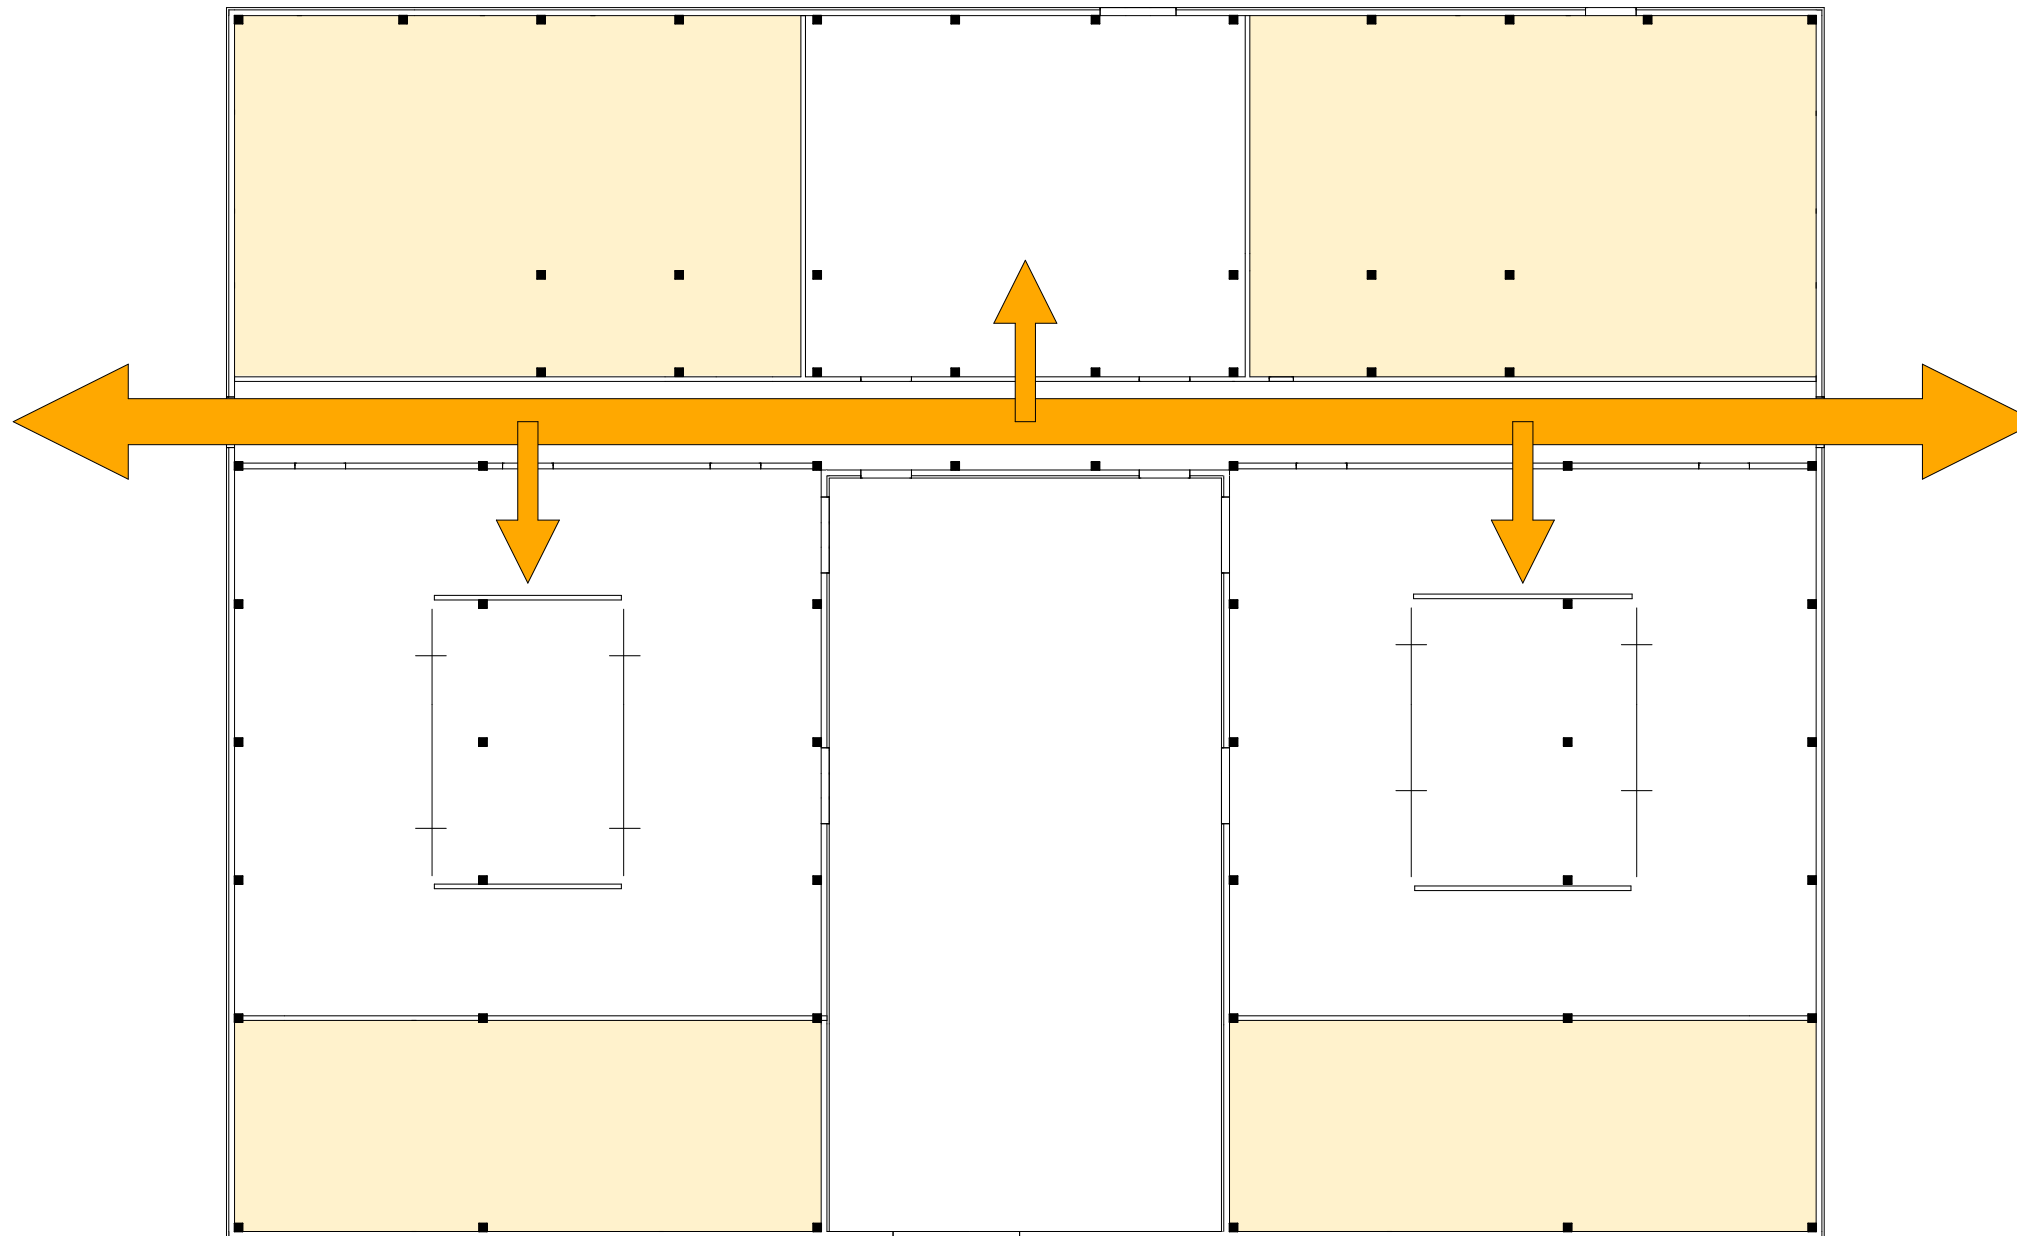

3 offene und großzügige Unterrichtsscluster eröffnen den Lehrenden und SchülerInnen neues, zukunftsfähiges Lehren und Lernen.

Alle Cluster liegen an der Magistrale und vermeiden unnötige Flure.

Die Werkstätten sind in der Zukunft **flexibel veränderbar**.


An der zentralen Magistrale wird der **Austausch der Lehrenden und SchülerInnen** gefördert.
Das **Wissen wird hier verdichtet sichtbar** gemacht.

Offen für zukünftige Entwicklungen.

Im Inneren ist das Gebäude **flexibel nutzbar**.

Maximale Belichtung durch beidseitige Verglasung erhöht die Aufenthaltsqualität.

Praxisorientiertes Lernen und Lehren wird im **geschützten Bauhof** ermöglicht.

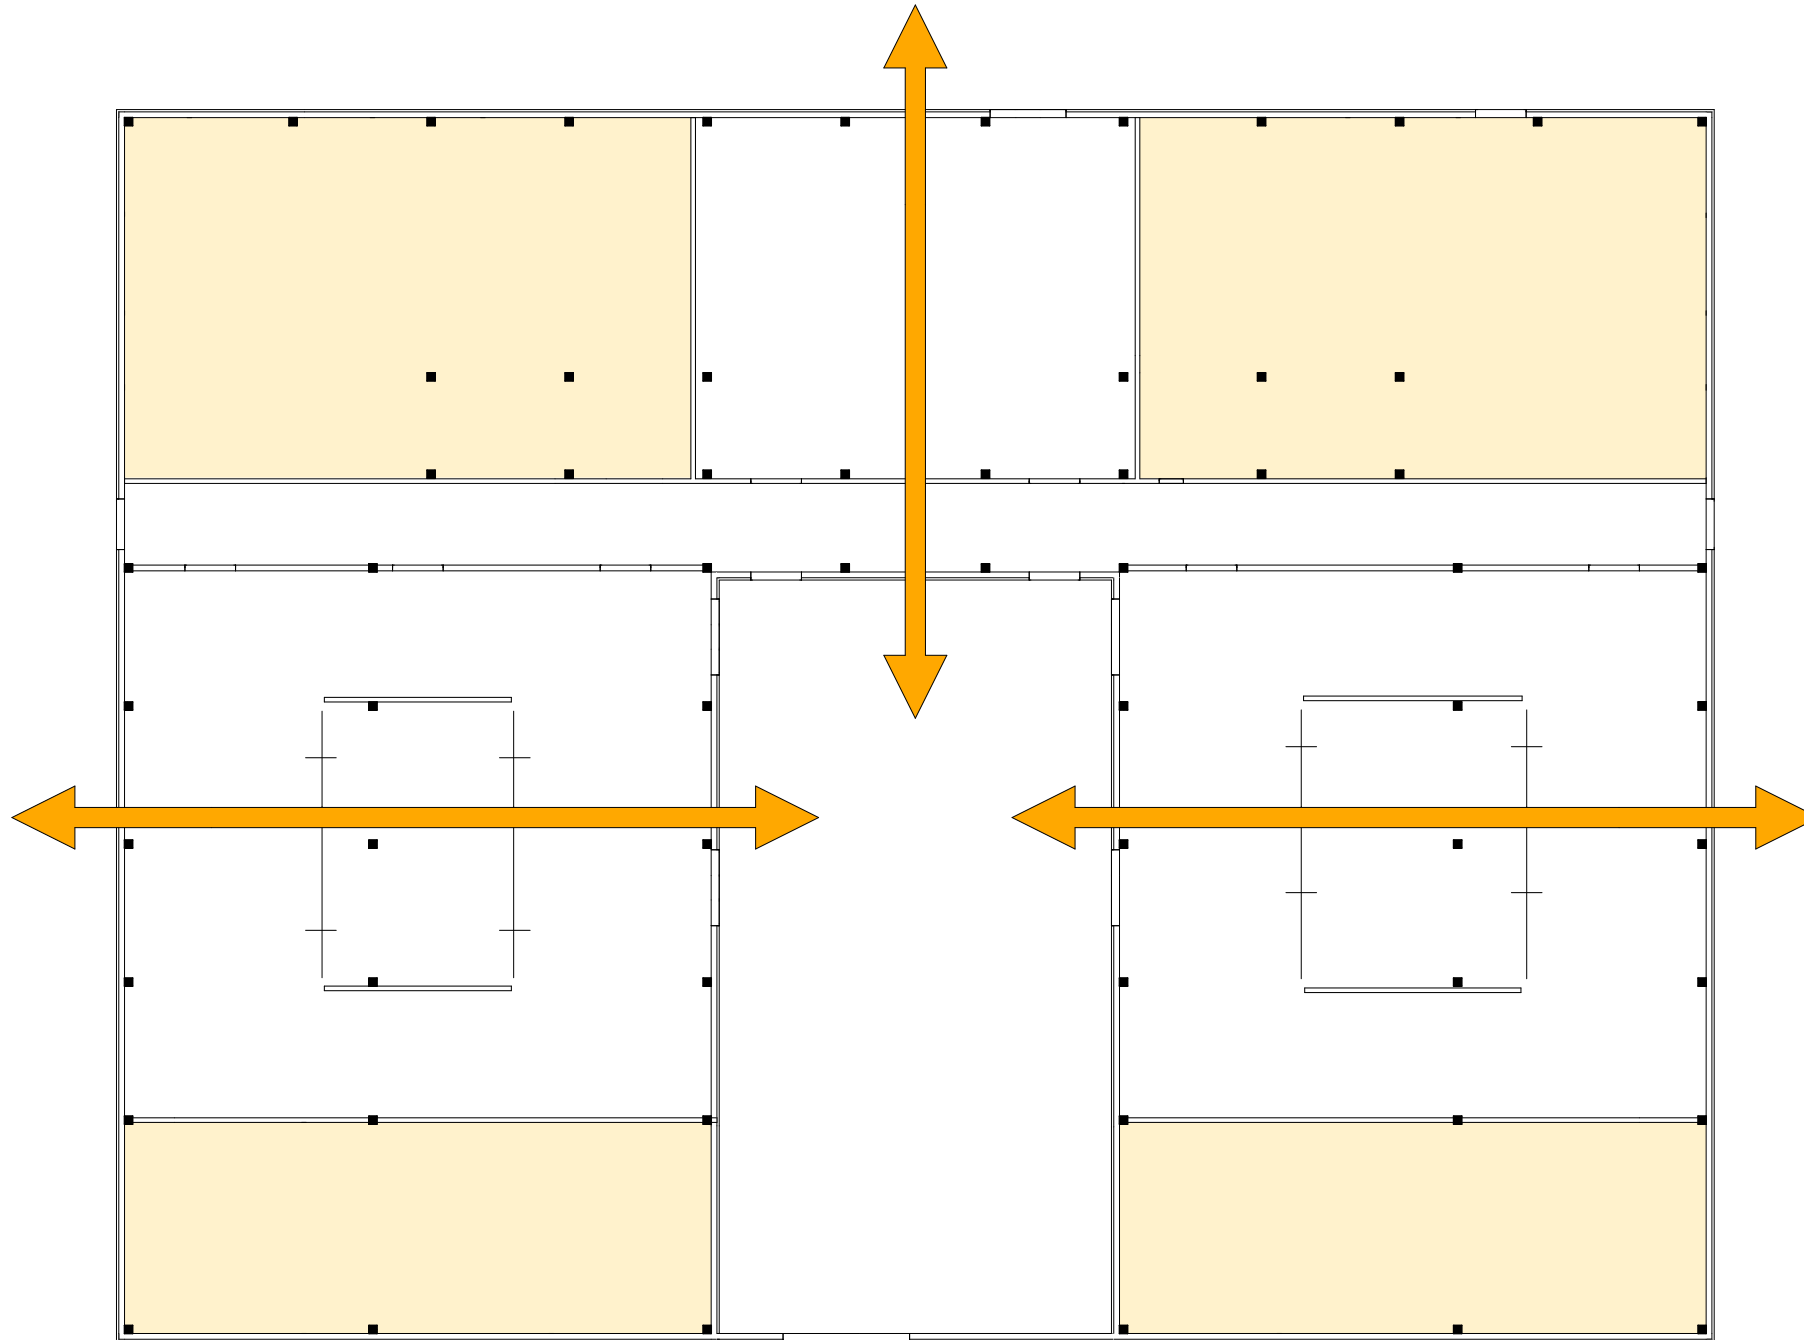


Cluster Bau

Eine zukunftsweisende Modellwerkstatt für Konstanz.

Erdgeschoss

Cluster Metall

Cluster Holz

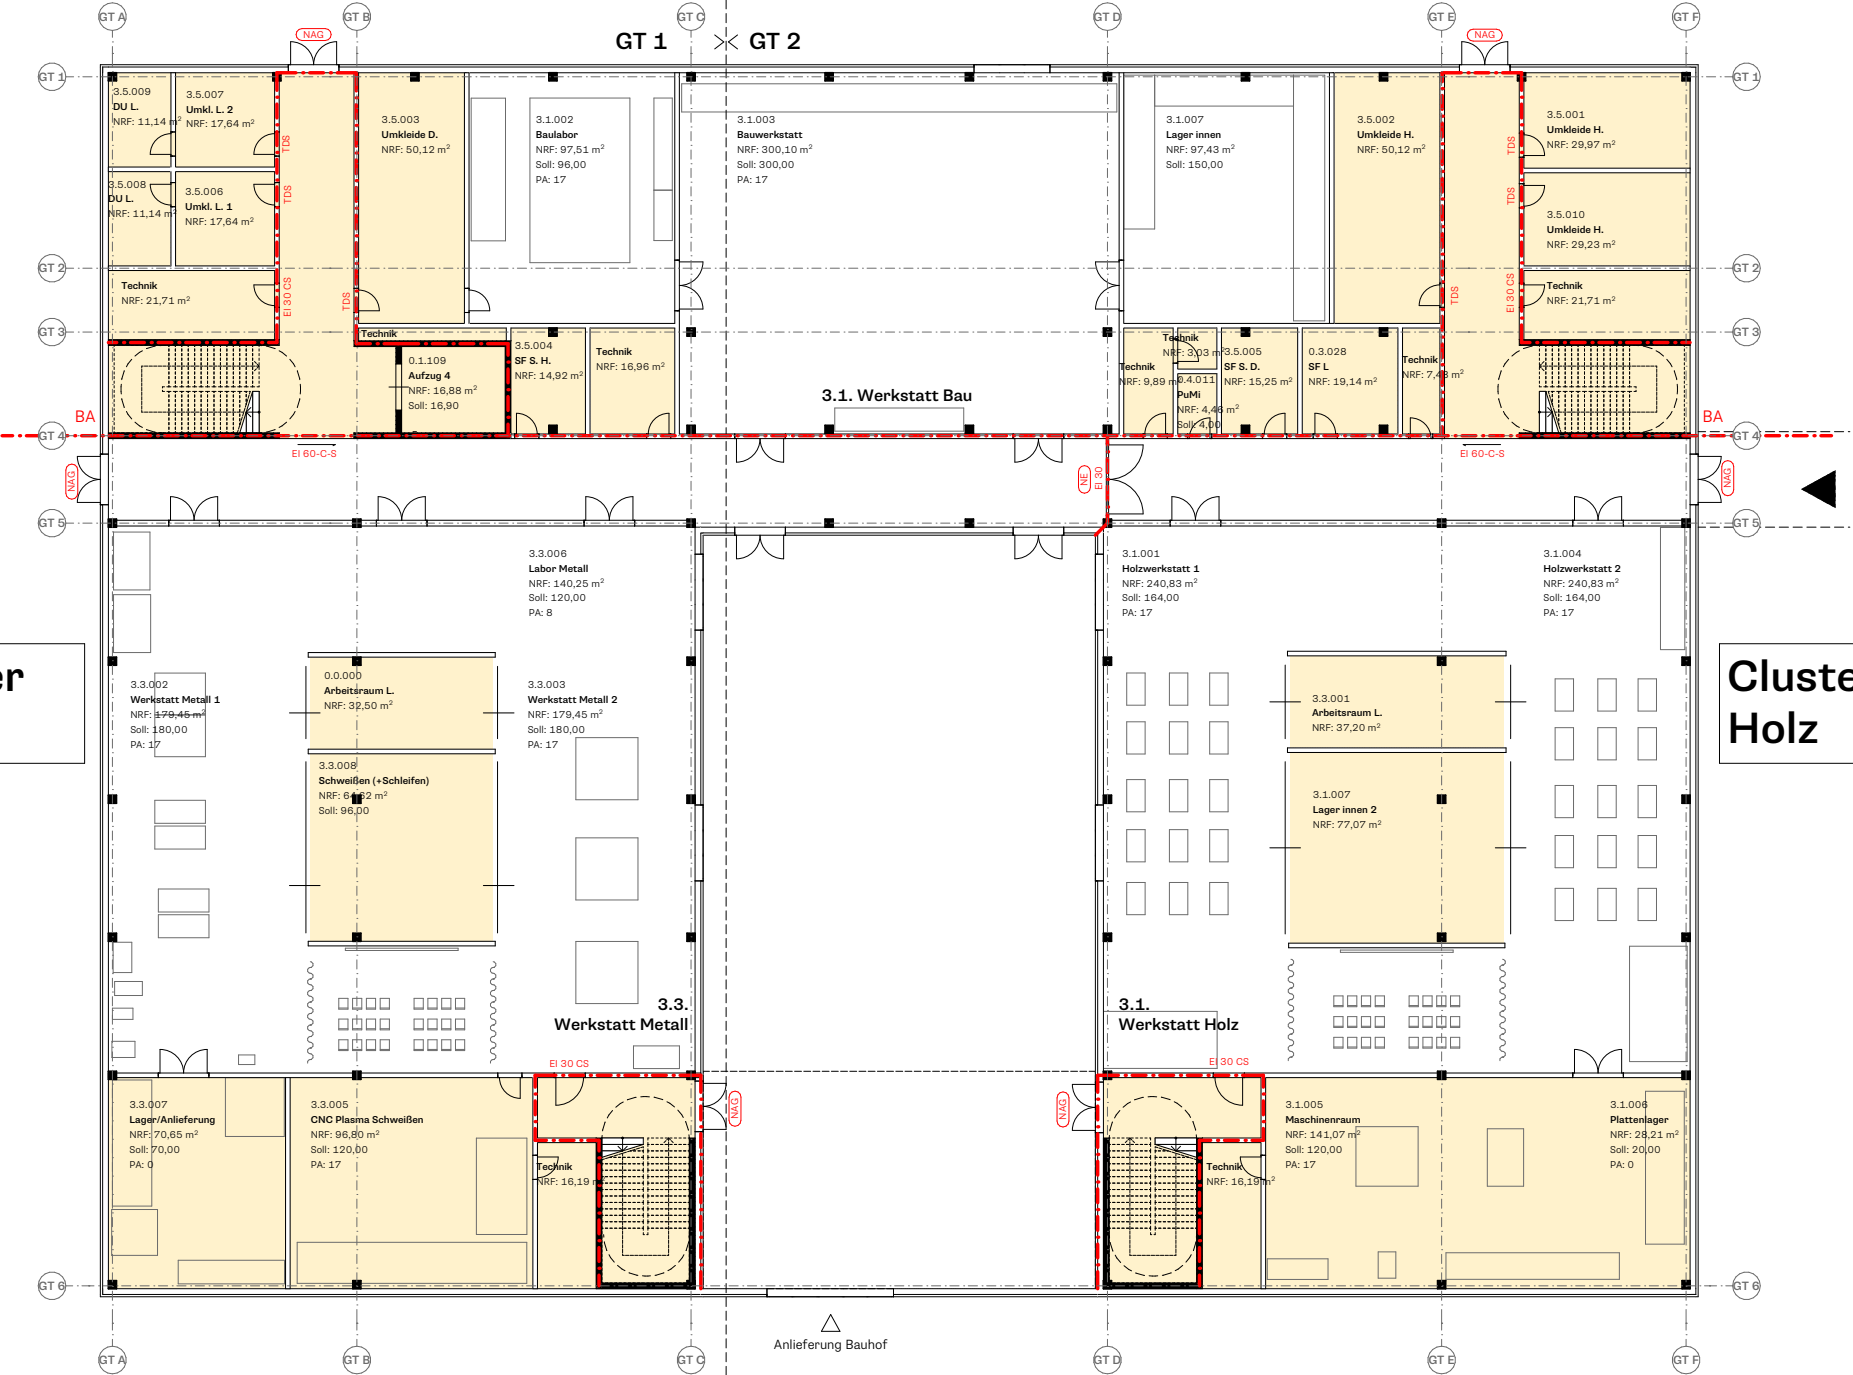


Eine zukunftsweisende Modellwerkstatt für Konstanz.

**Cluster
Sanitär
Heizung
Klima**



Eine zukunftsweisende Modellwerkstatt für Konstanz.

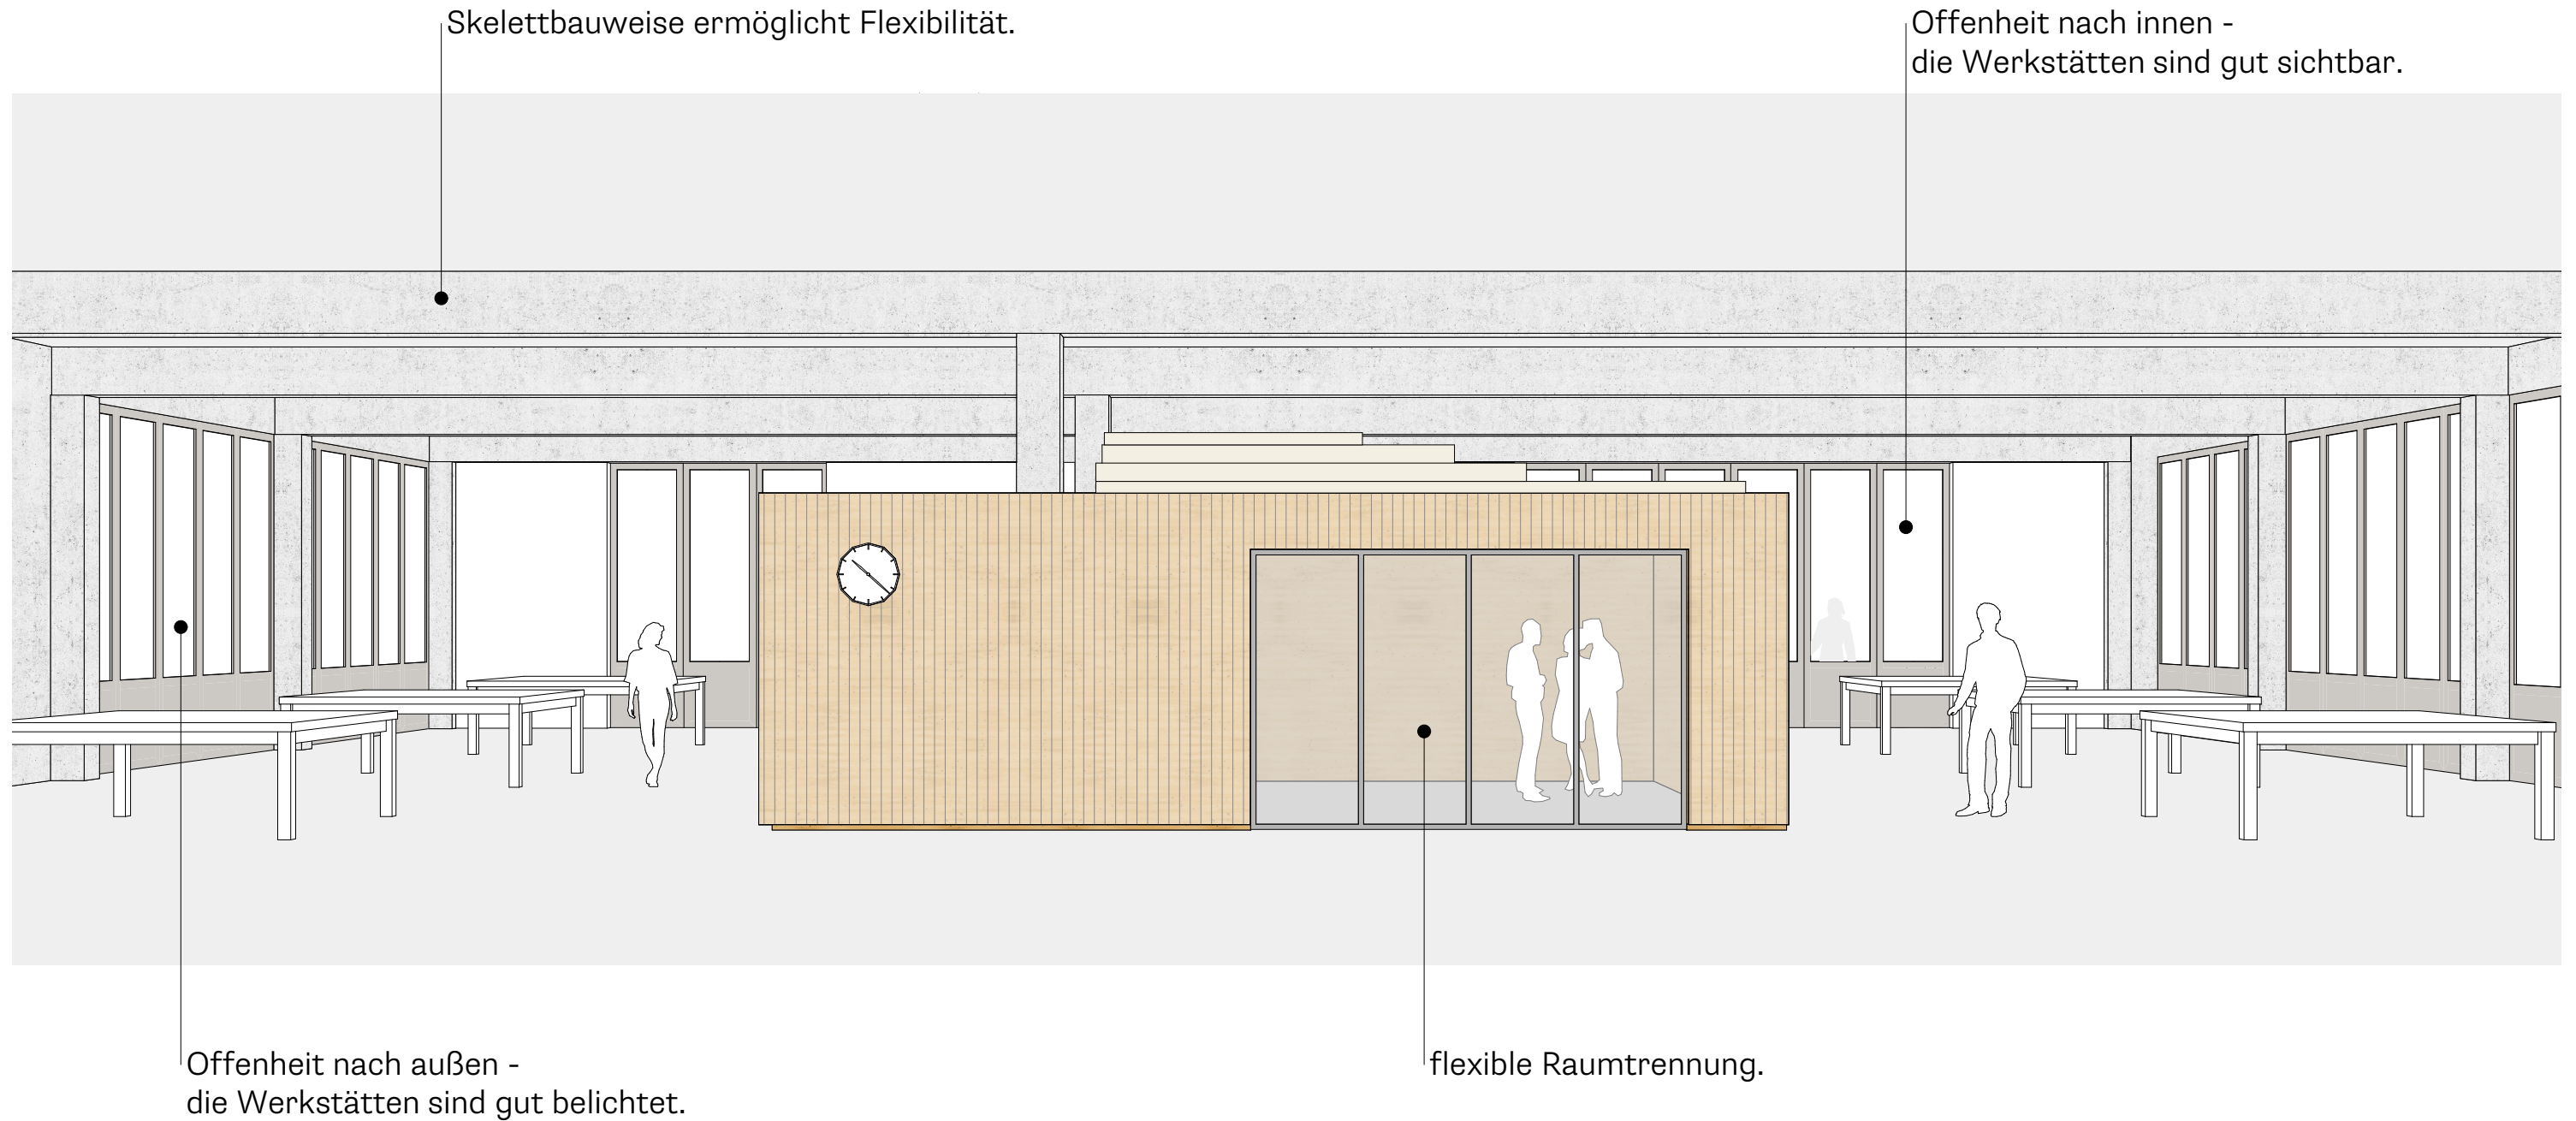

Eine zukunftsweisende Modellwerkstatt für Konstanz.

