



Lageplan Modul 1 - 3

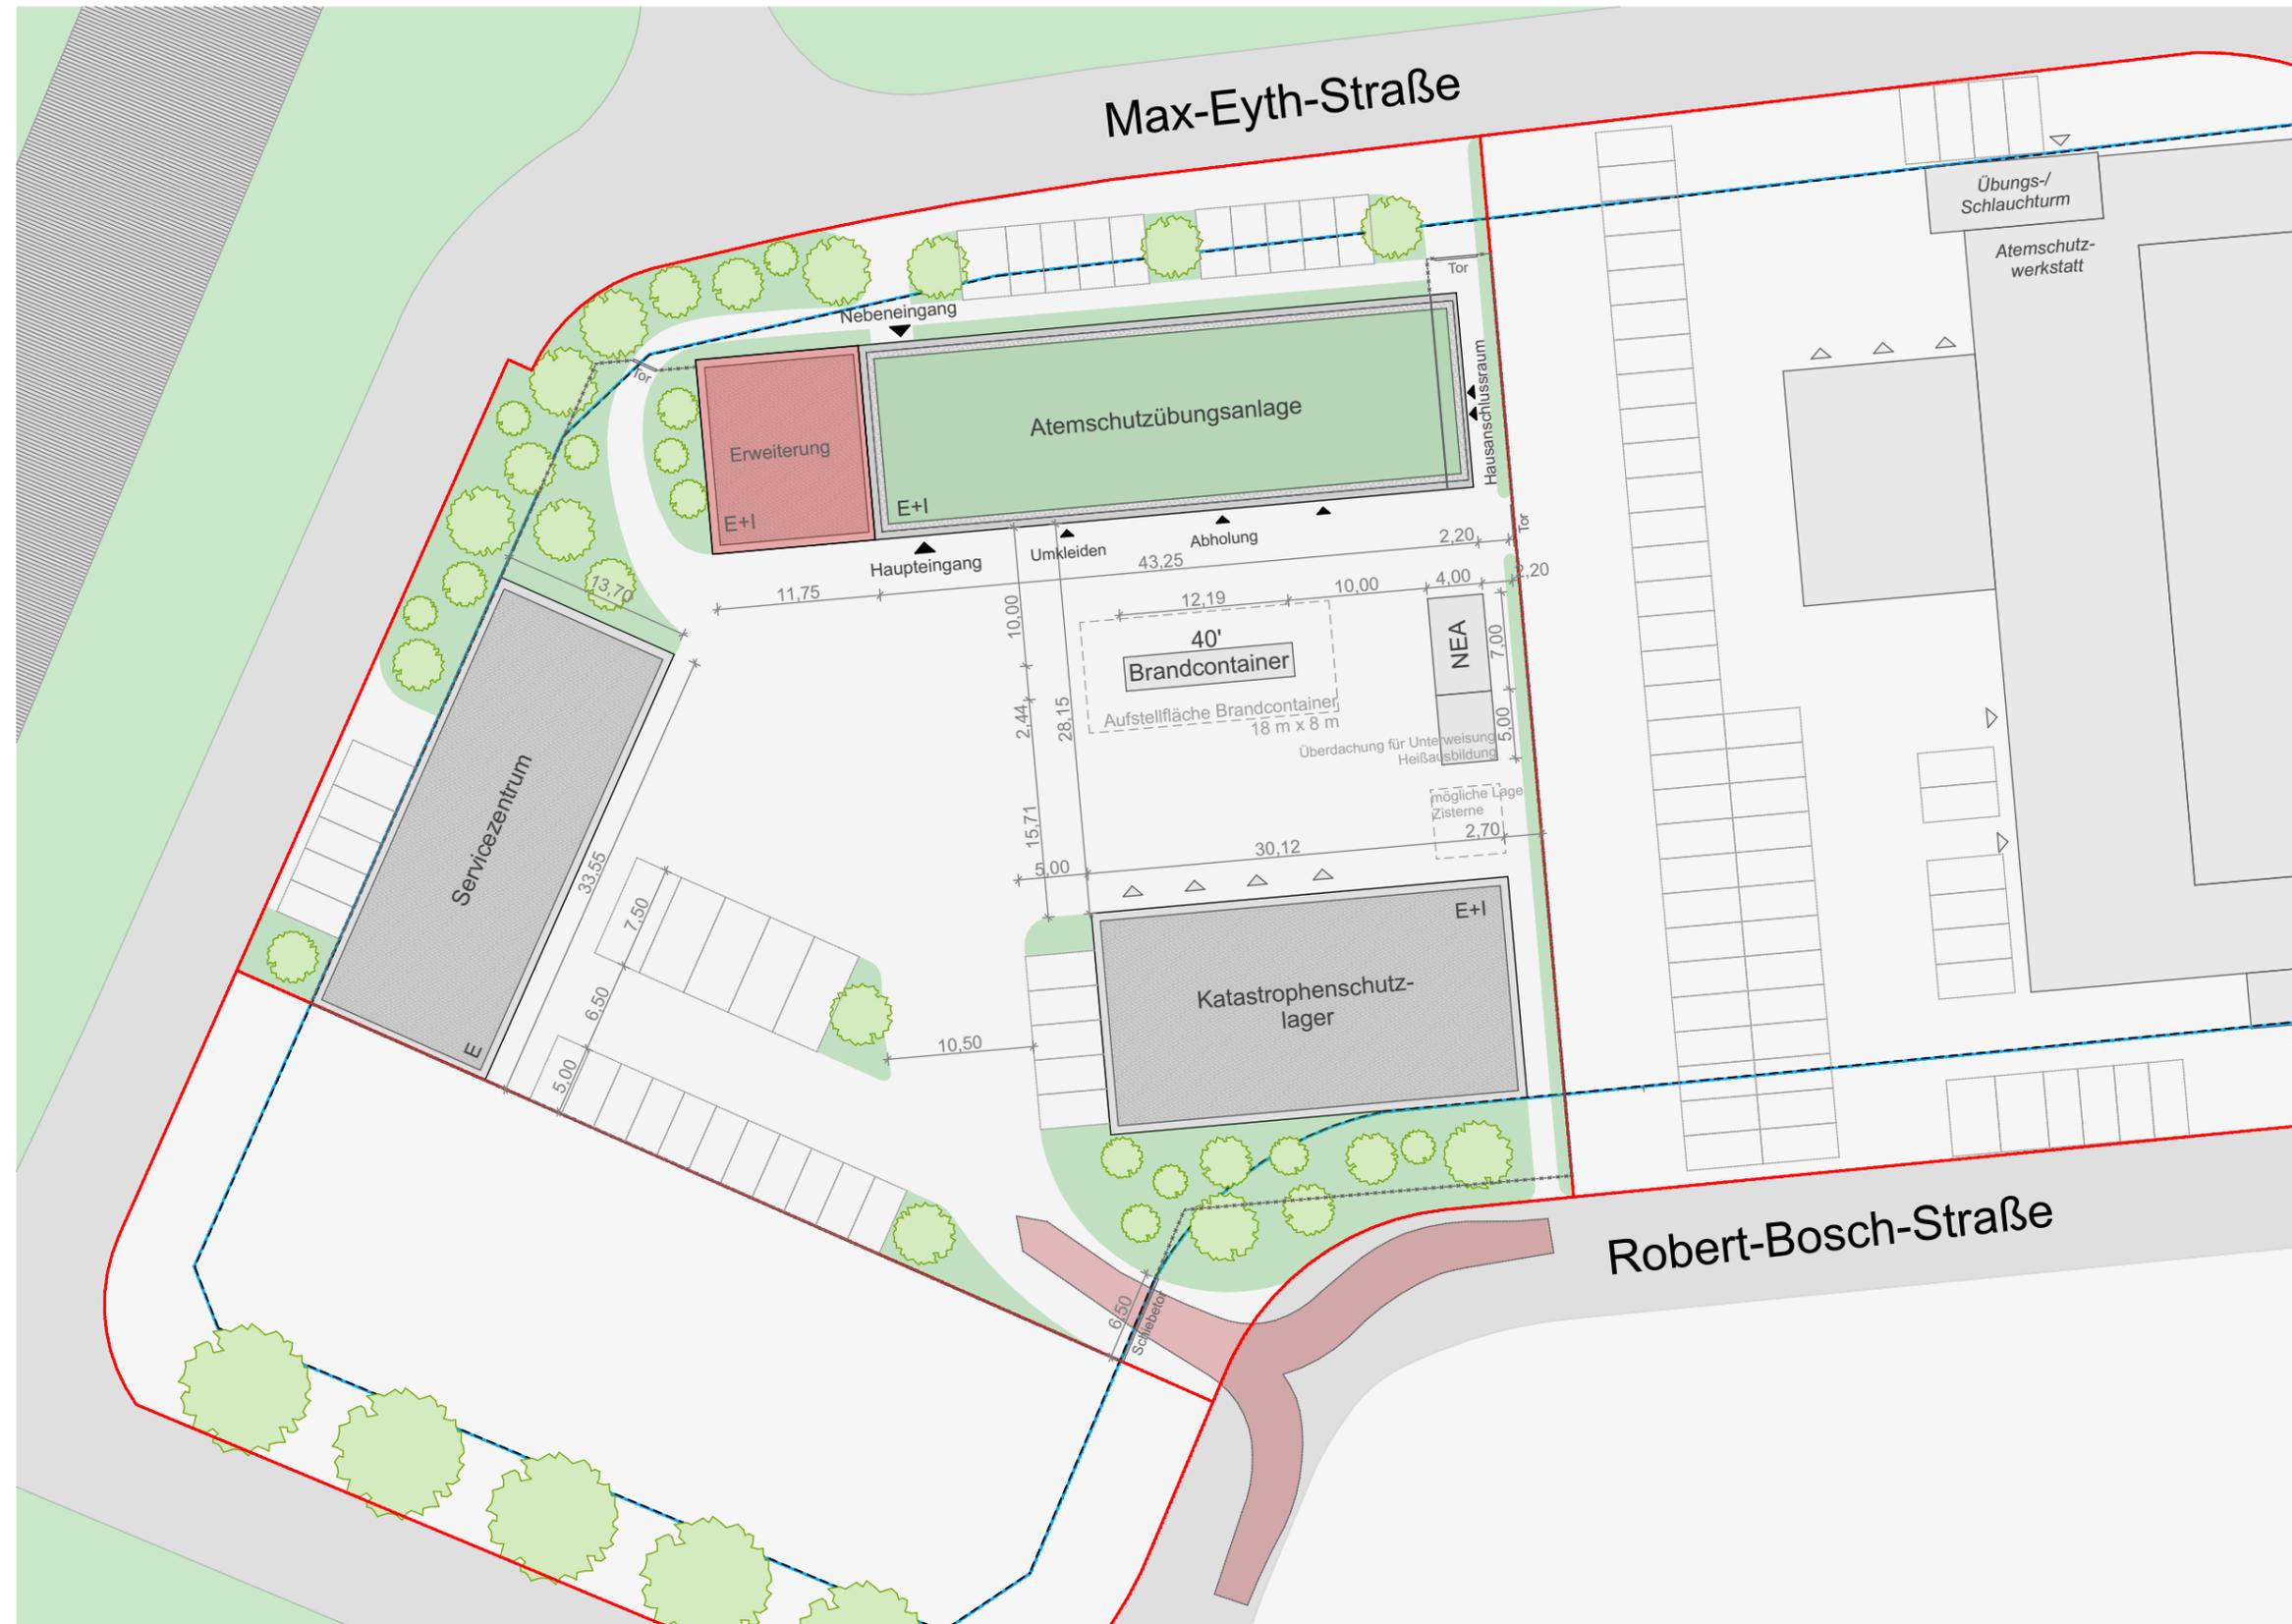


Grundriss Erdgeschoss

BA 1+2


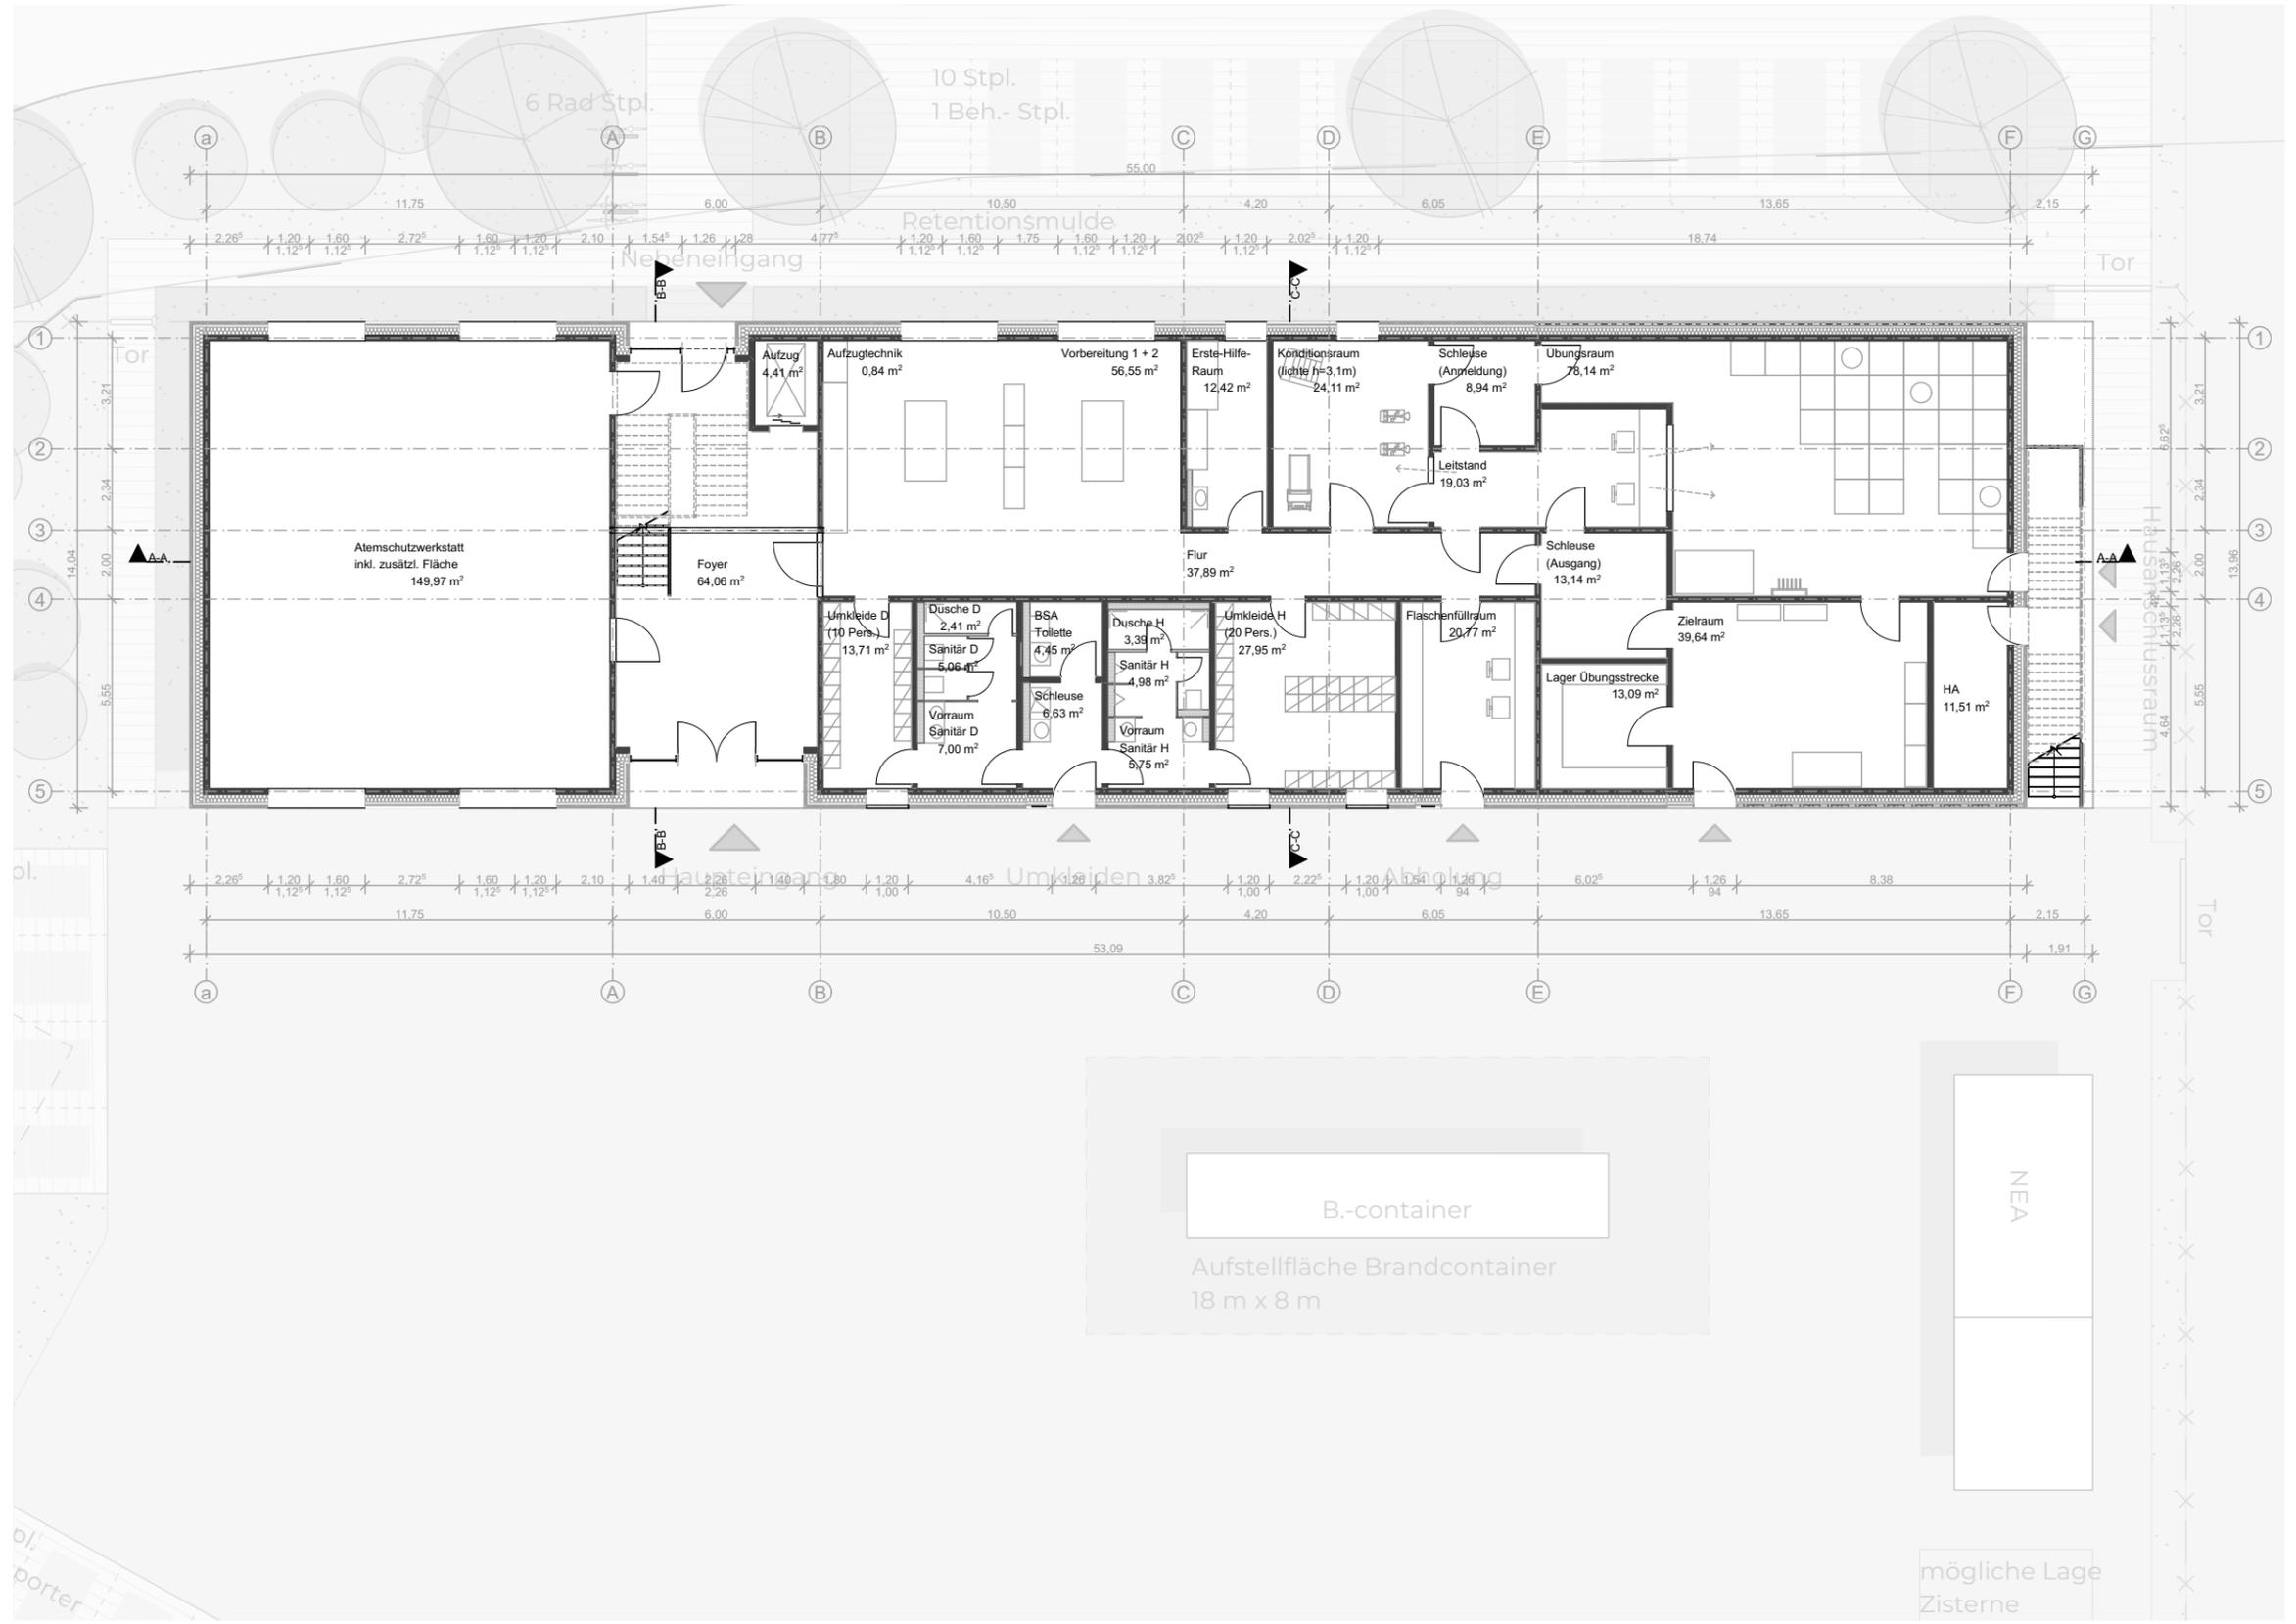


Grundriss Obergeschoss



BA 1+2

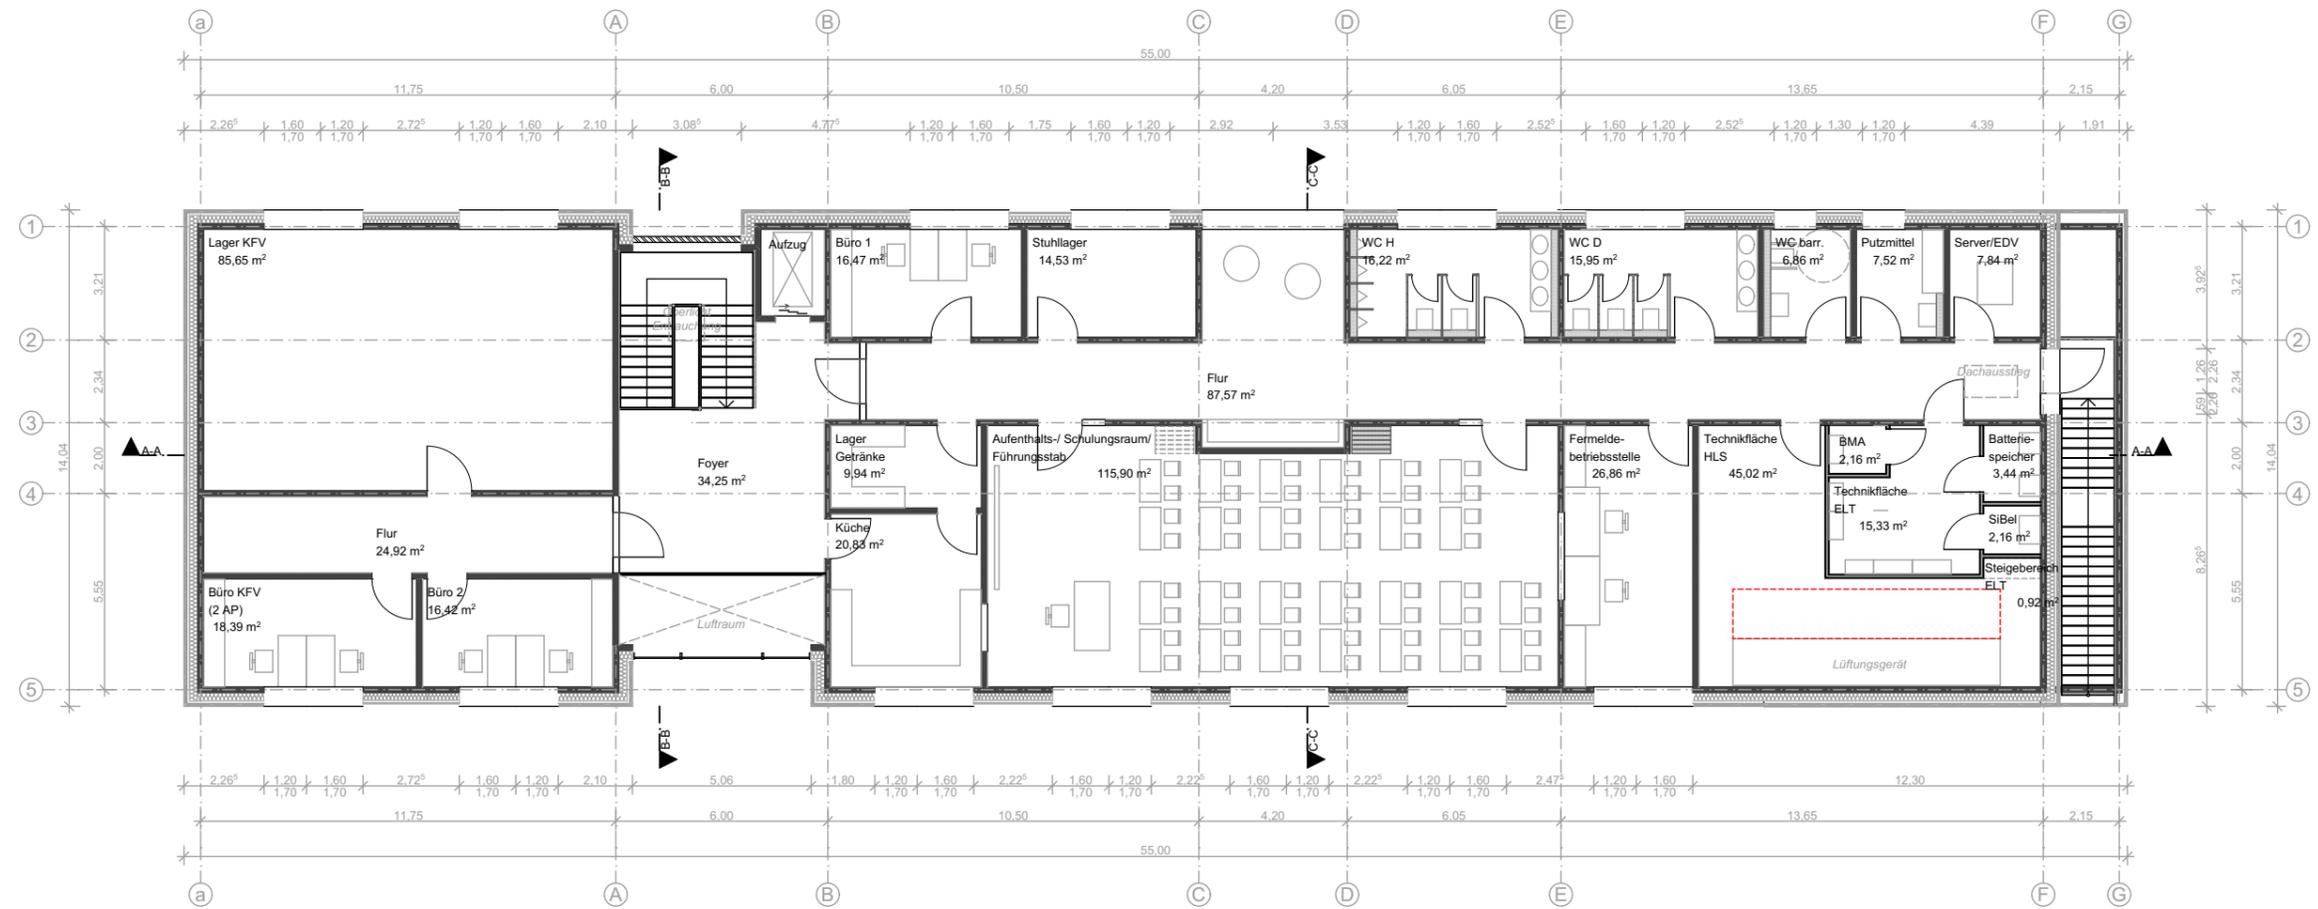

Ansichten

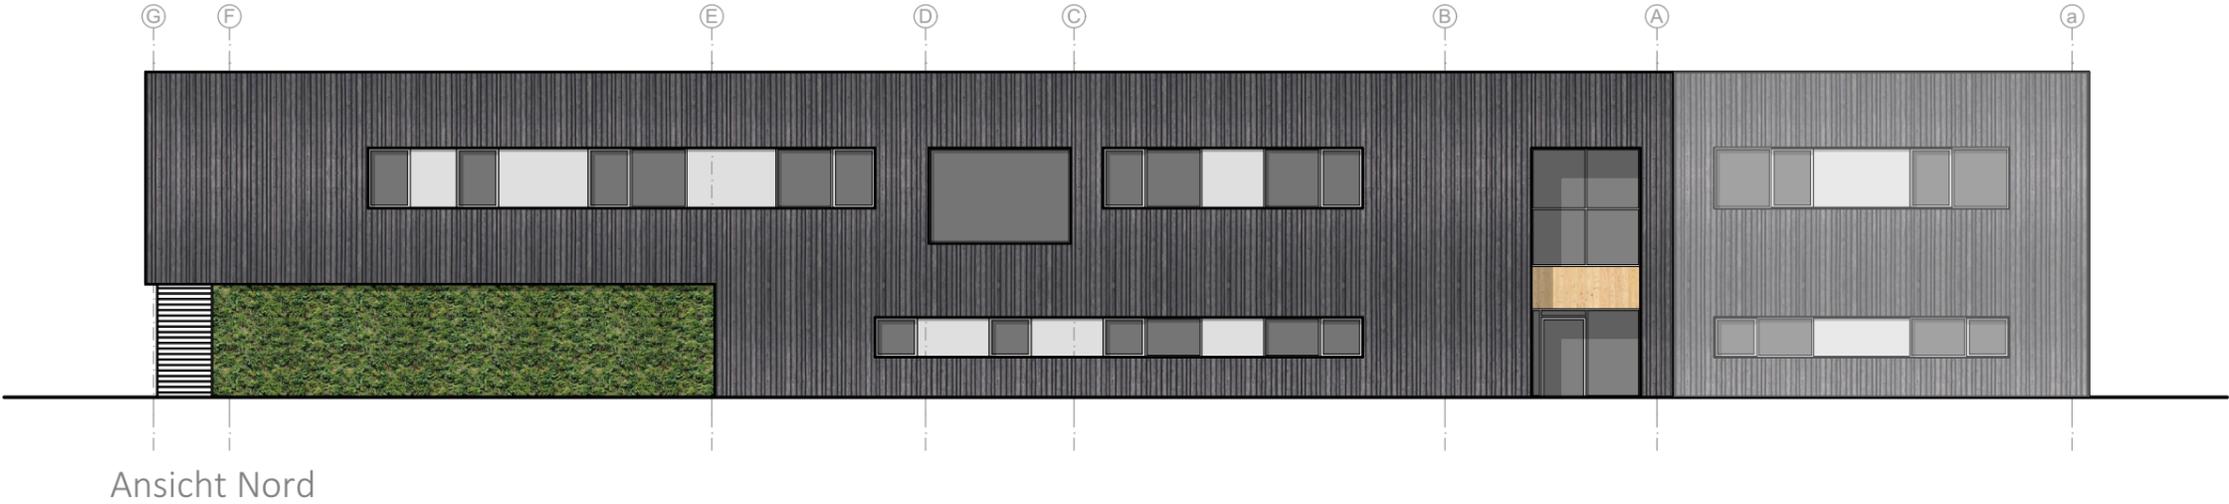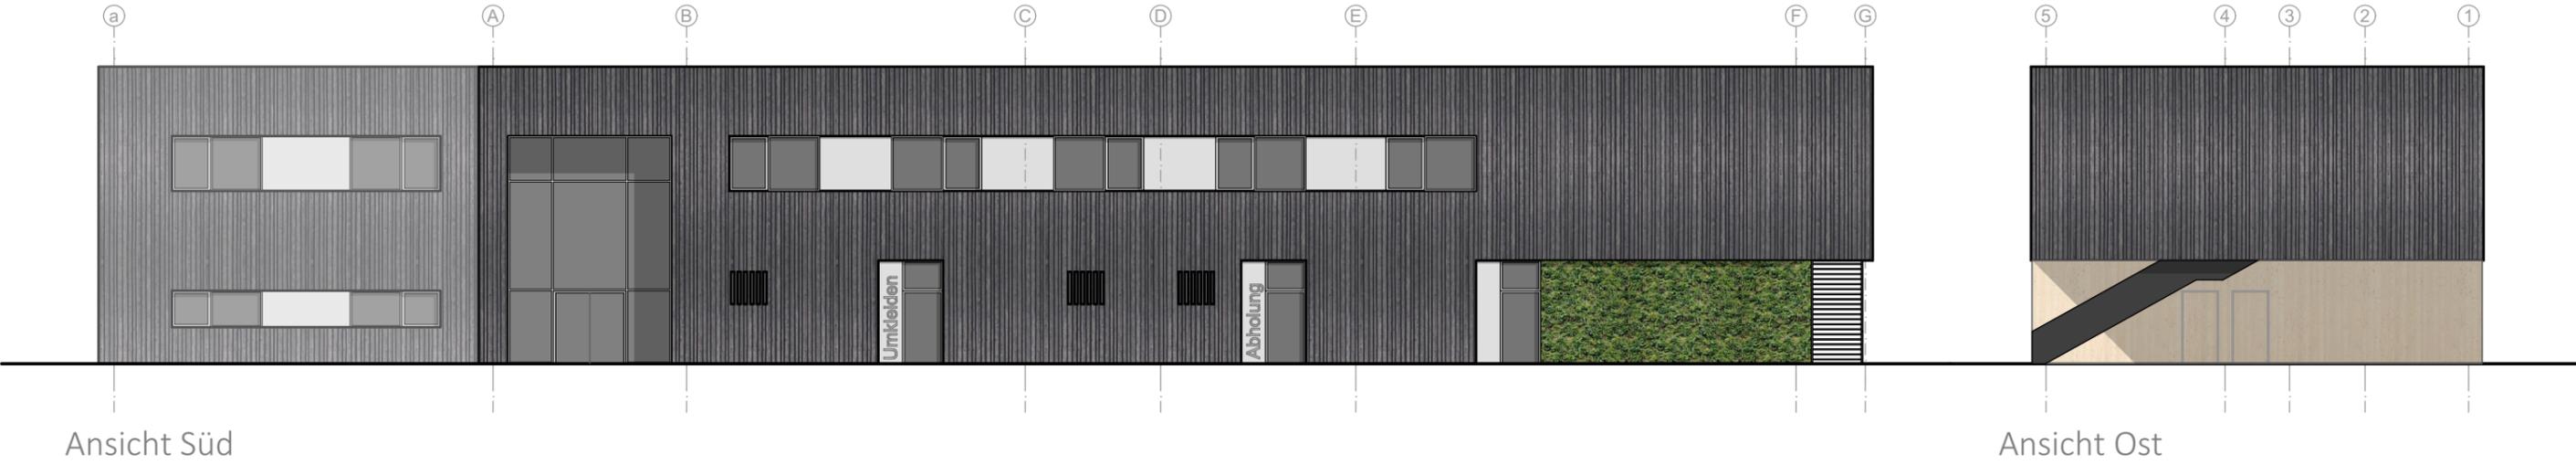

Materialkonzept

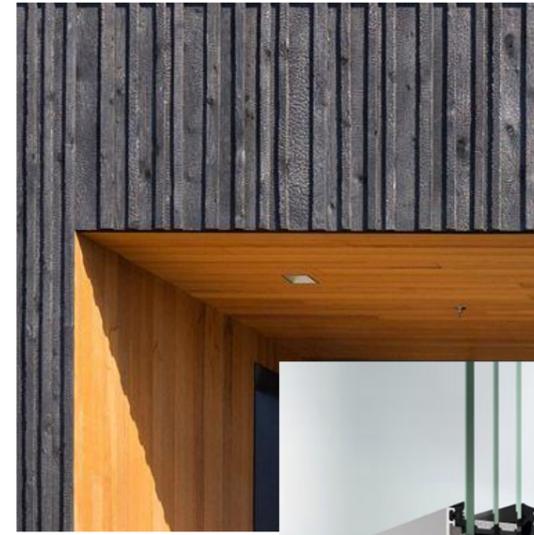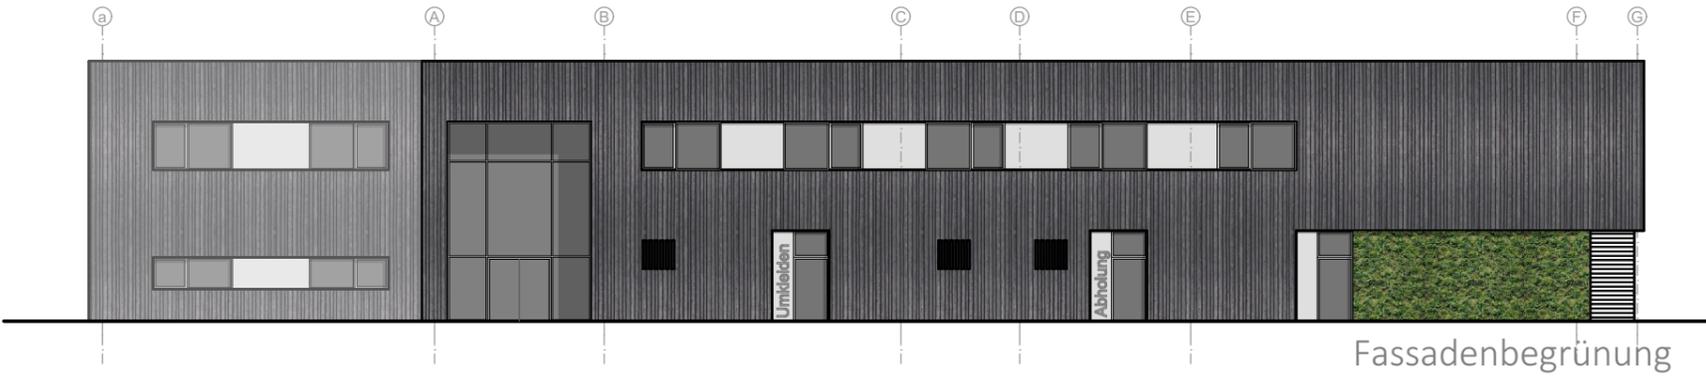

Holz als Baustoff

- nachwachsender Rohstoff
- natürlich abbaubar
- angenehmes Raumklima
- gute Dämmeigenschaften
- geringere Gründungskosten durch geringes Eigengewicht

hinterlüftete Holzfassade



3-fach verglaste Aluminiumfenster

